


**MIEJSCOWY PLAN ZAGOSPODAROWANIA PRZESTRZENNEGO**  
 DLA TERENU CZĘŚCI DZIAŁKI OZNACZONEJ W EWIDENCJI GRUNTÓW I BUDYNKÓW NR 129/15  
 POŁOŻONEJ W MIEJSCOWOŚCI KISZEWKO  
**GMINA OBORNIKI**

**WYRYS ZE STUDIUM UWARUNKOWAŃ I KIERUNKÓW ZAGOSPODAROWANIA PRZESTRZENNEGO GMINY OBORNIKI**  
 (przyjęte Uchwałą Rady Miejskiej w Obornikach Nr LIII/810/18 z dnia 06.07.2018 r.)

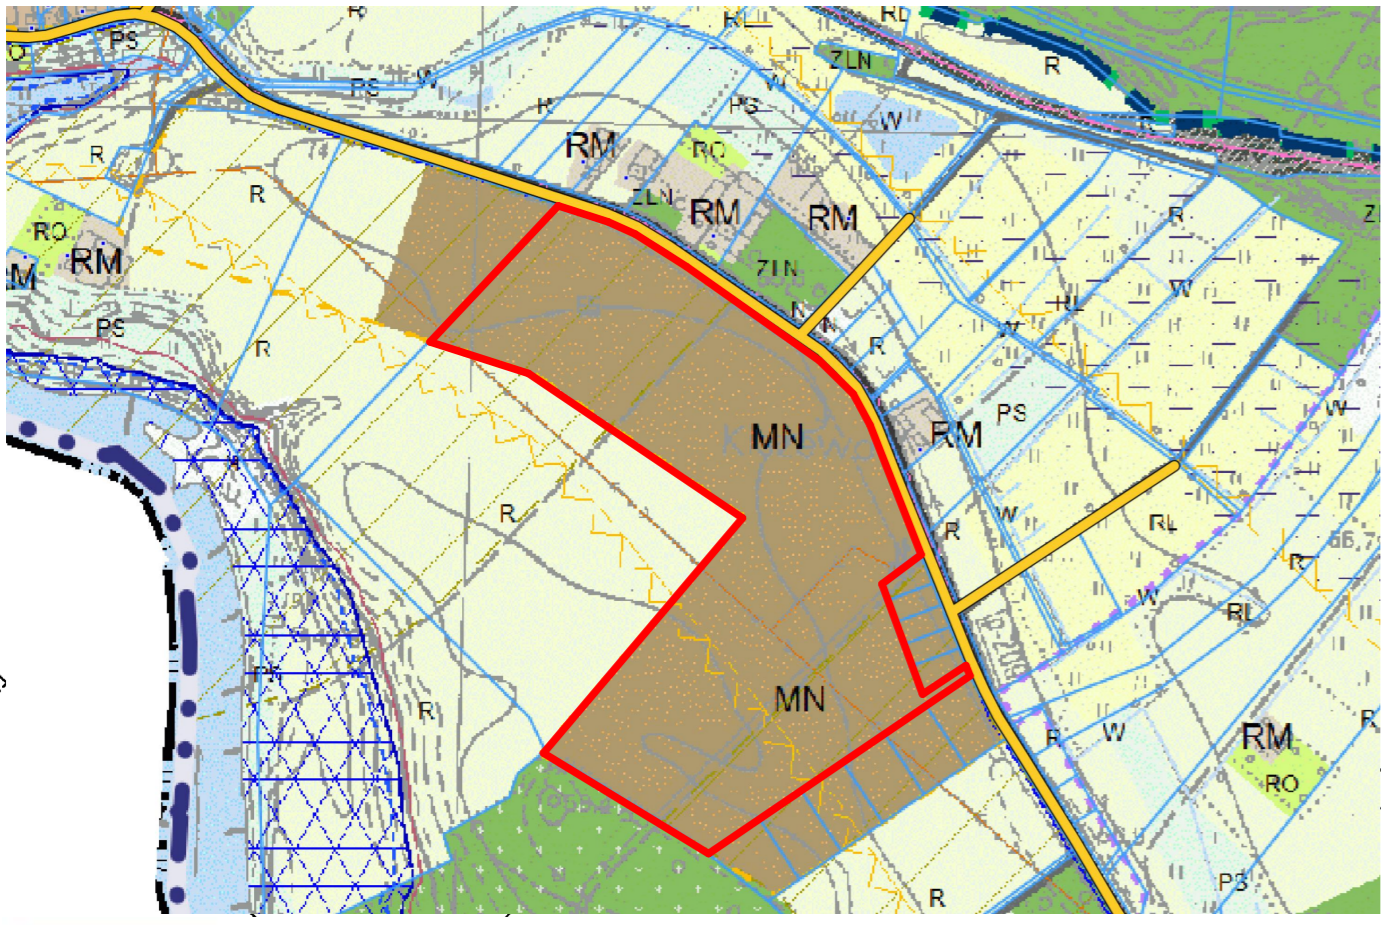

**MN** tereny zabudowy mieszkaniowej jednorodzinnej

GRANICA KRAJOWEJ DROGI MIGRACJI, ROZPRZESTRZENIANIA I WYMIANY GENETYCZNEJ ORGANIZMÓW ŻYwych

GRANICA OBSZARU OPRACOWANIA

**ZAŁĄCZNIK NR 1**  
 DO UCHWAŁY NR .....  
 RADY MIEJSKIEJ W OBORNIKACH  
 Z DNIA 2020 r.

**MIEJSCOWY PLAN ZAGOSPODAROWANIA PRZESTRZENNEGO**  
 DLA TERENU CZĘŚCI DZIAŁKI OZNACZONEJ W EWIDENCJI GRUNTÓW I BUDYNKÓW NR 129/15 POŁOŻONEJ W MIEJSCOWOŚCI KISZEWKO, GMINA OBORNIKI

SKALA: 1:1000

**USTALENIA PLANU:**

MN	TERENY ZABUDOWY MIESZKANIOWEJ JEDNORODZINNEJ
MN/U	TERENY ZABUDOWY MIESZKANIOWEJ JEDNORODZINNEJ Z USŁUGAMI
US	TEREN SPORTU I REKREACJI
KDW	TEREN KOMUNIKACJI - DROGA WEWNĘTRZNA
KDX	TEREN KOMUNIKACJI - DROGA PIESZO-JEZDNA
KX	TEREN KOMUNIKACJI - CIĄG PIESZO - ROWEROWY
KE	TEREN INFRASTRUKTURY TECHNICZNEJ - ELEKTROENERGETYKA
ZI	TEREN ZIELENI IZOLACYJNEJ
▲	OBOWIĄZUJĄCA LINIA ZABUDOWY
△	NIEPRZEKRACZALNA LINIA ZABUDOWY
—	LINIE ROZGRANICZAJĄCE TEREN O RÓŻNYM PRZEZNACZENIU LUB RÓŻNYCH ZASADACH ZAGOSPODAROWANIA
—	GRANICA OBSZARU OBJĘTEGO PLANEM
▨	TEREN ZE WIDENCJONOWANEGO STANOWISKA ARCHEOLOGICZNEGO OBSZAR AZP 46-25/10
▨	PAS TECHNOLOGICZNY WOKÓŁ LINII ELEKTROENERGETYCZNEJ ŚREDNIEGO NAPIĘCIA

**TŁO INFORMACYJNE:**  
 GRANICA KRAJOWEJ DROGI MIGRACJI, ROZPRZESTRZENIANIA I WYMIANY GENETYCZNEJ ORGANIZMÓW ŻYwych

PROJEKTANT: **mgr Maria Wieczorek**  
 Oborniki, grudzień 2020 r.

