




Oborniki - System Informacji Przestrzennej
skala 1 : 1000

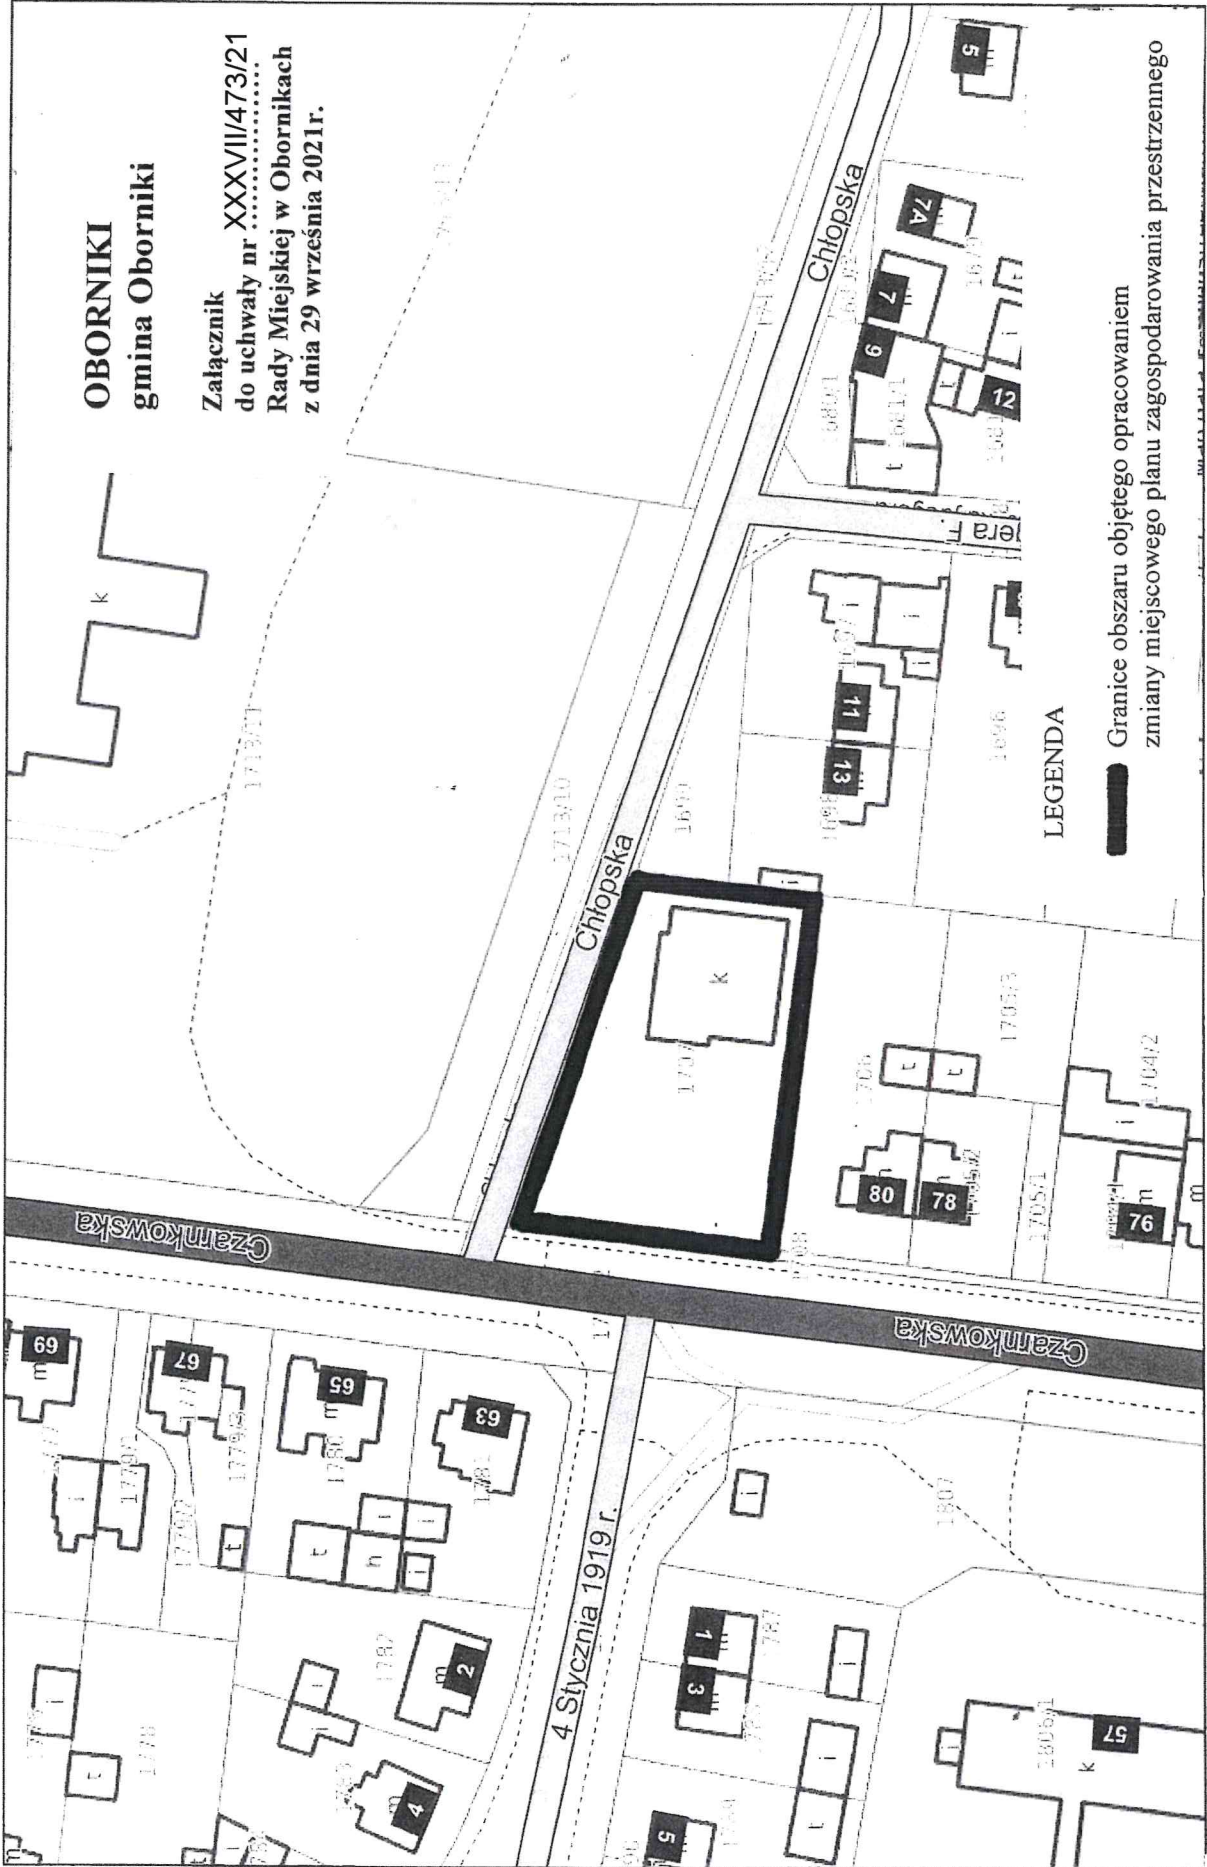

OBORNIKI
gmina Oborniki

Załącznik XXXVII/473/21
do uchwały nr
Rady Miejskiej w Obornikach
z dnia 29 września 2021r.

LEGENDA

 Granice obszaru objętego opracowaniem
zmiany miejscowego planu zagospodarowania przestrzennego