


Oborniki - System Informacji Przestrzennej

skala 1 : 1000

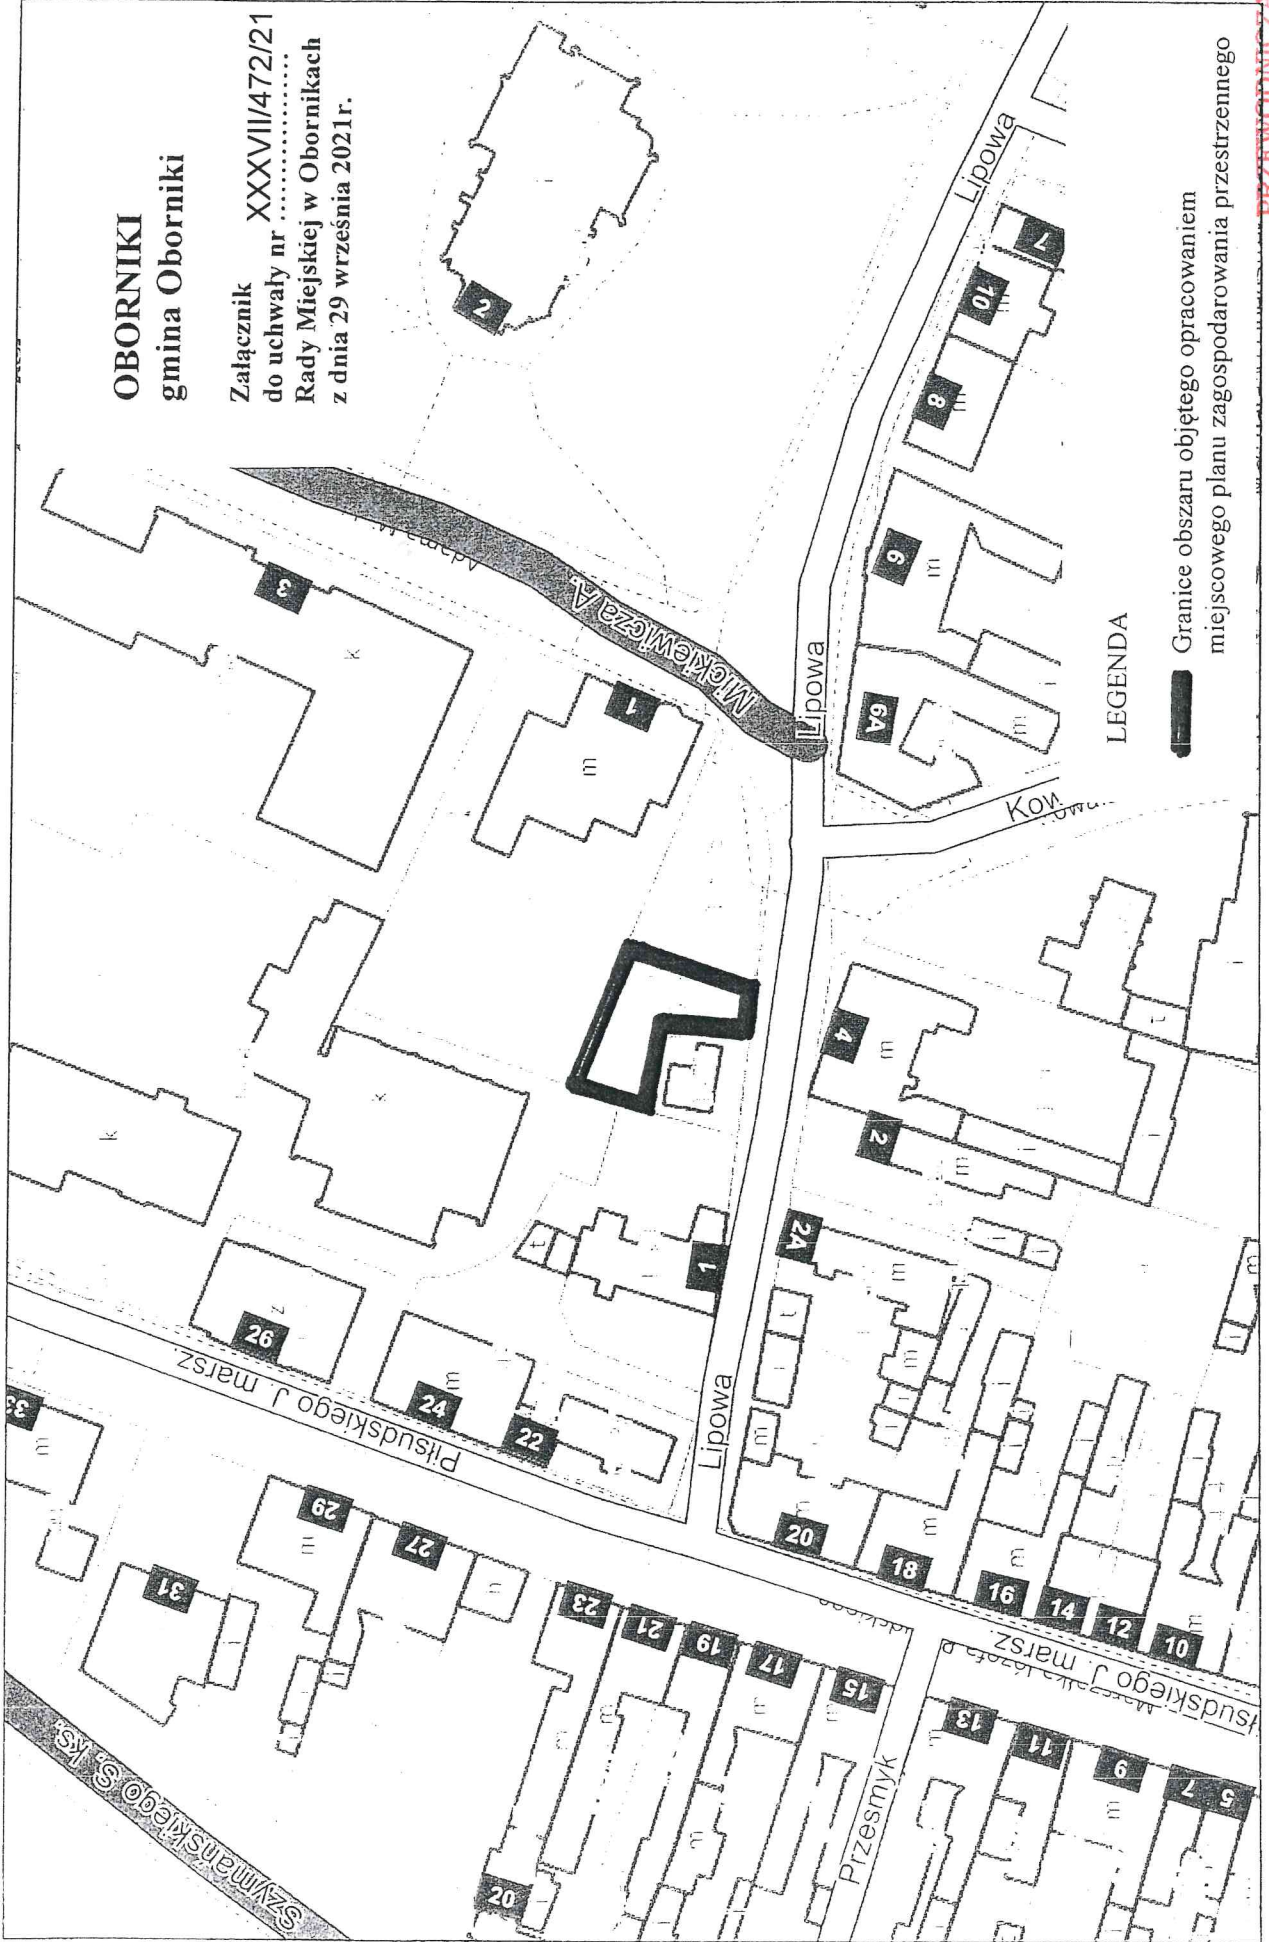

OBORNIKI gmina Oborniki

Załącznik
do uchwały nr
Rady Miejskiej w Obornikach
z dnia 29 września 2021r.

LEGENDA

Granice obszaru objętego opracowaniem
miejscowego planu zagospodarowania przestrzennego

PRZEWODNICZĄCY
RADY MIEJSKIEJ



Paweł Drewicz