


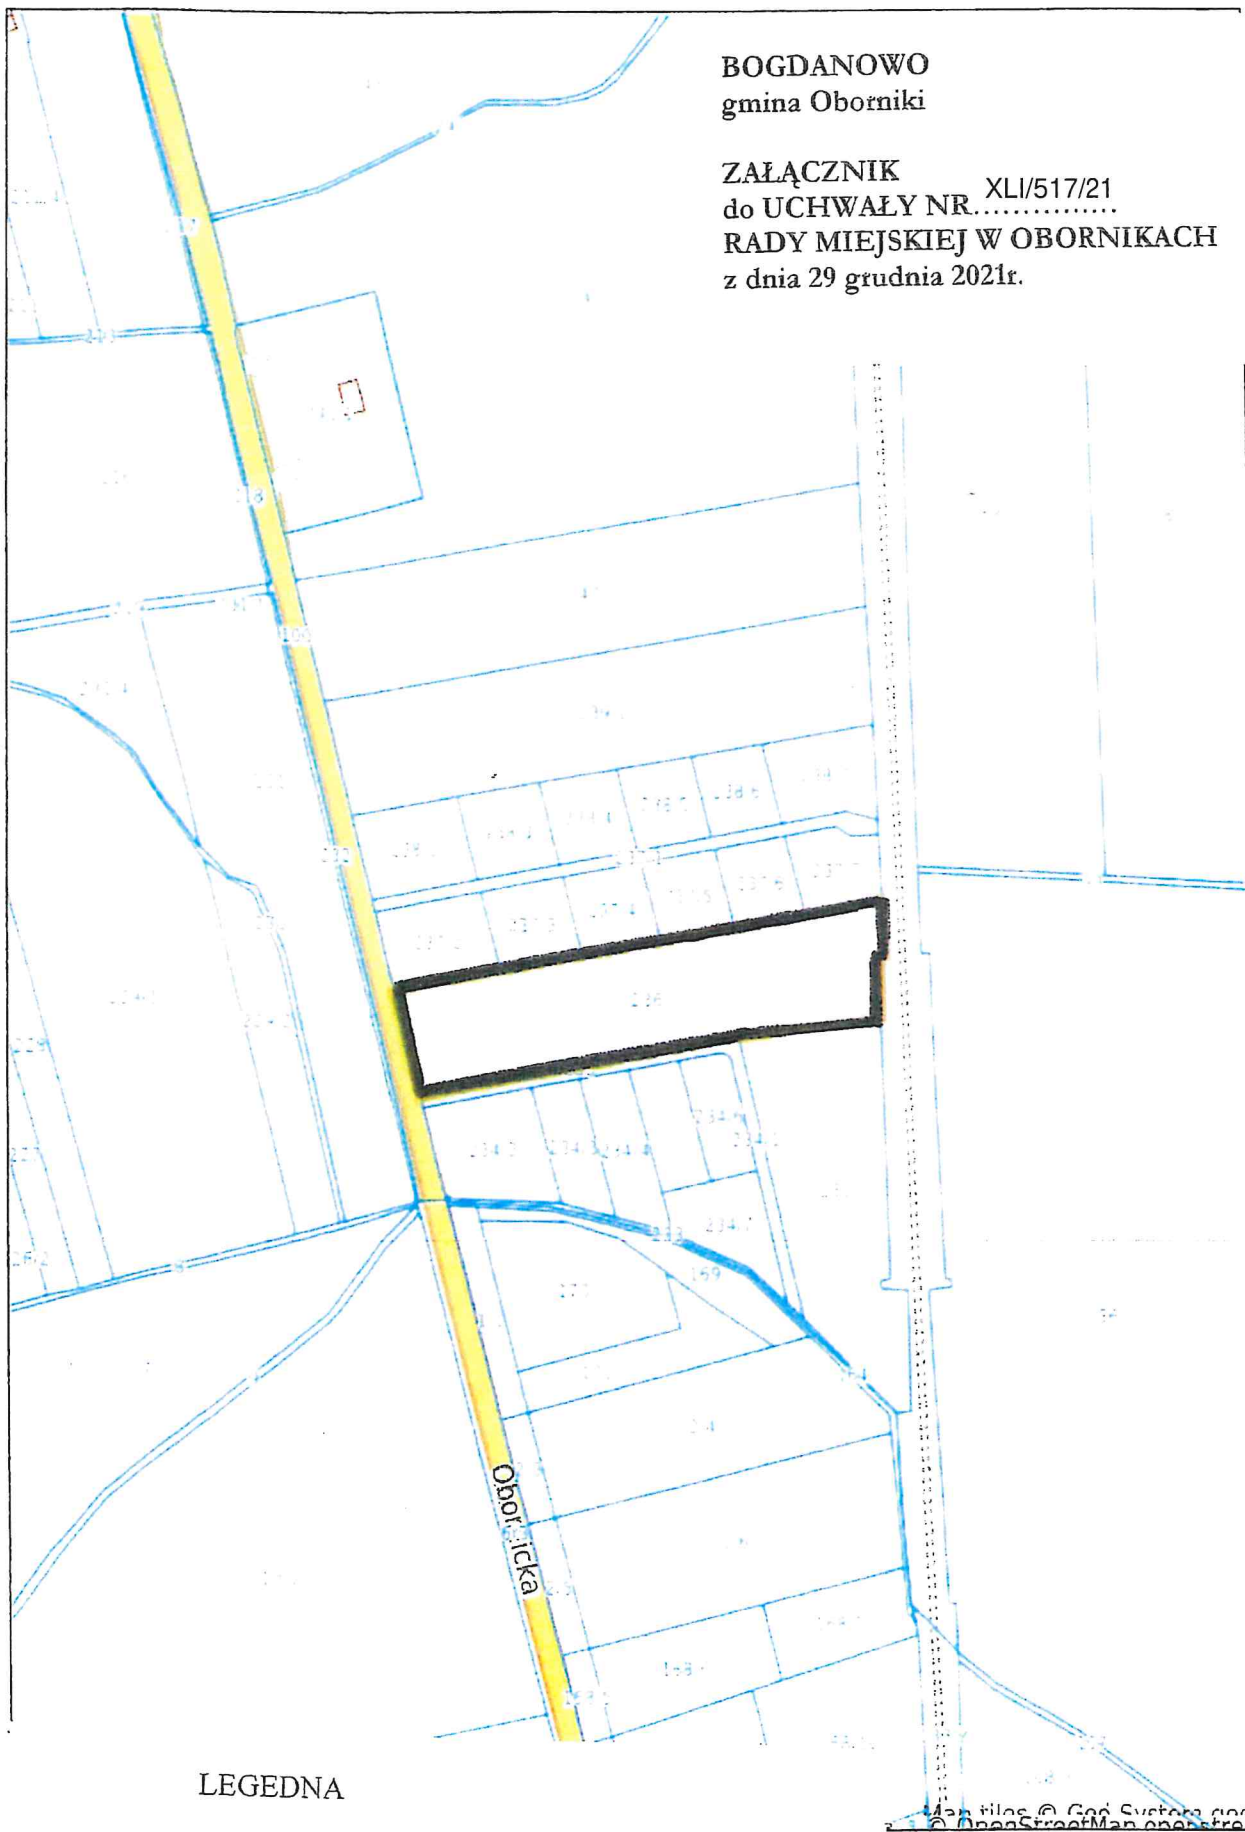

BOGDANOWO
gmina Oborniki

ZAŁĄCZNIK
do UCHWAŁY NR..... XLI/517/21
RADY MIEJSKIEJ W OBORNIKACH
z dnia 29 grudnia 2021r.



LEGEDNA



Granica obszaru objętego opracowaniem
miejscowego planu zagospodarowania przestrzennego

Map tiles © Geo Systems geo-s
© OpenStreetMap contributors

PRZEWODNICZĄCY strona 1
RADY MIEJSKIEJ

Paweł DREWICZ
Paweł DREWICZ