





OBORNIKI
gmina Oborniki

Załącznik
do uchwały nr XLIX/582/22
Rady Miejskiej w Obornikach
z dnia 25 maja 2022 r.

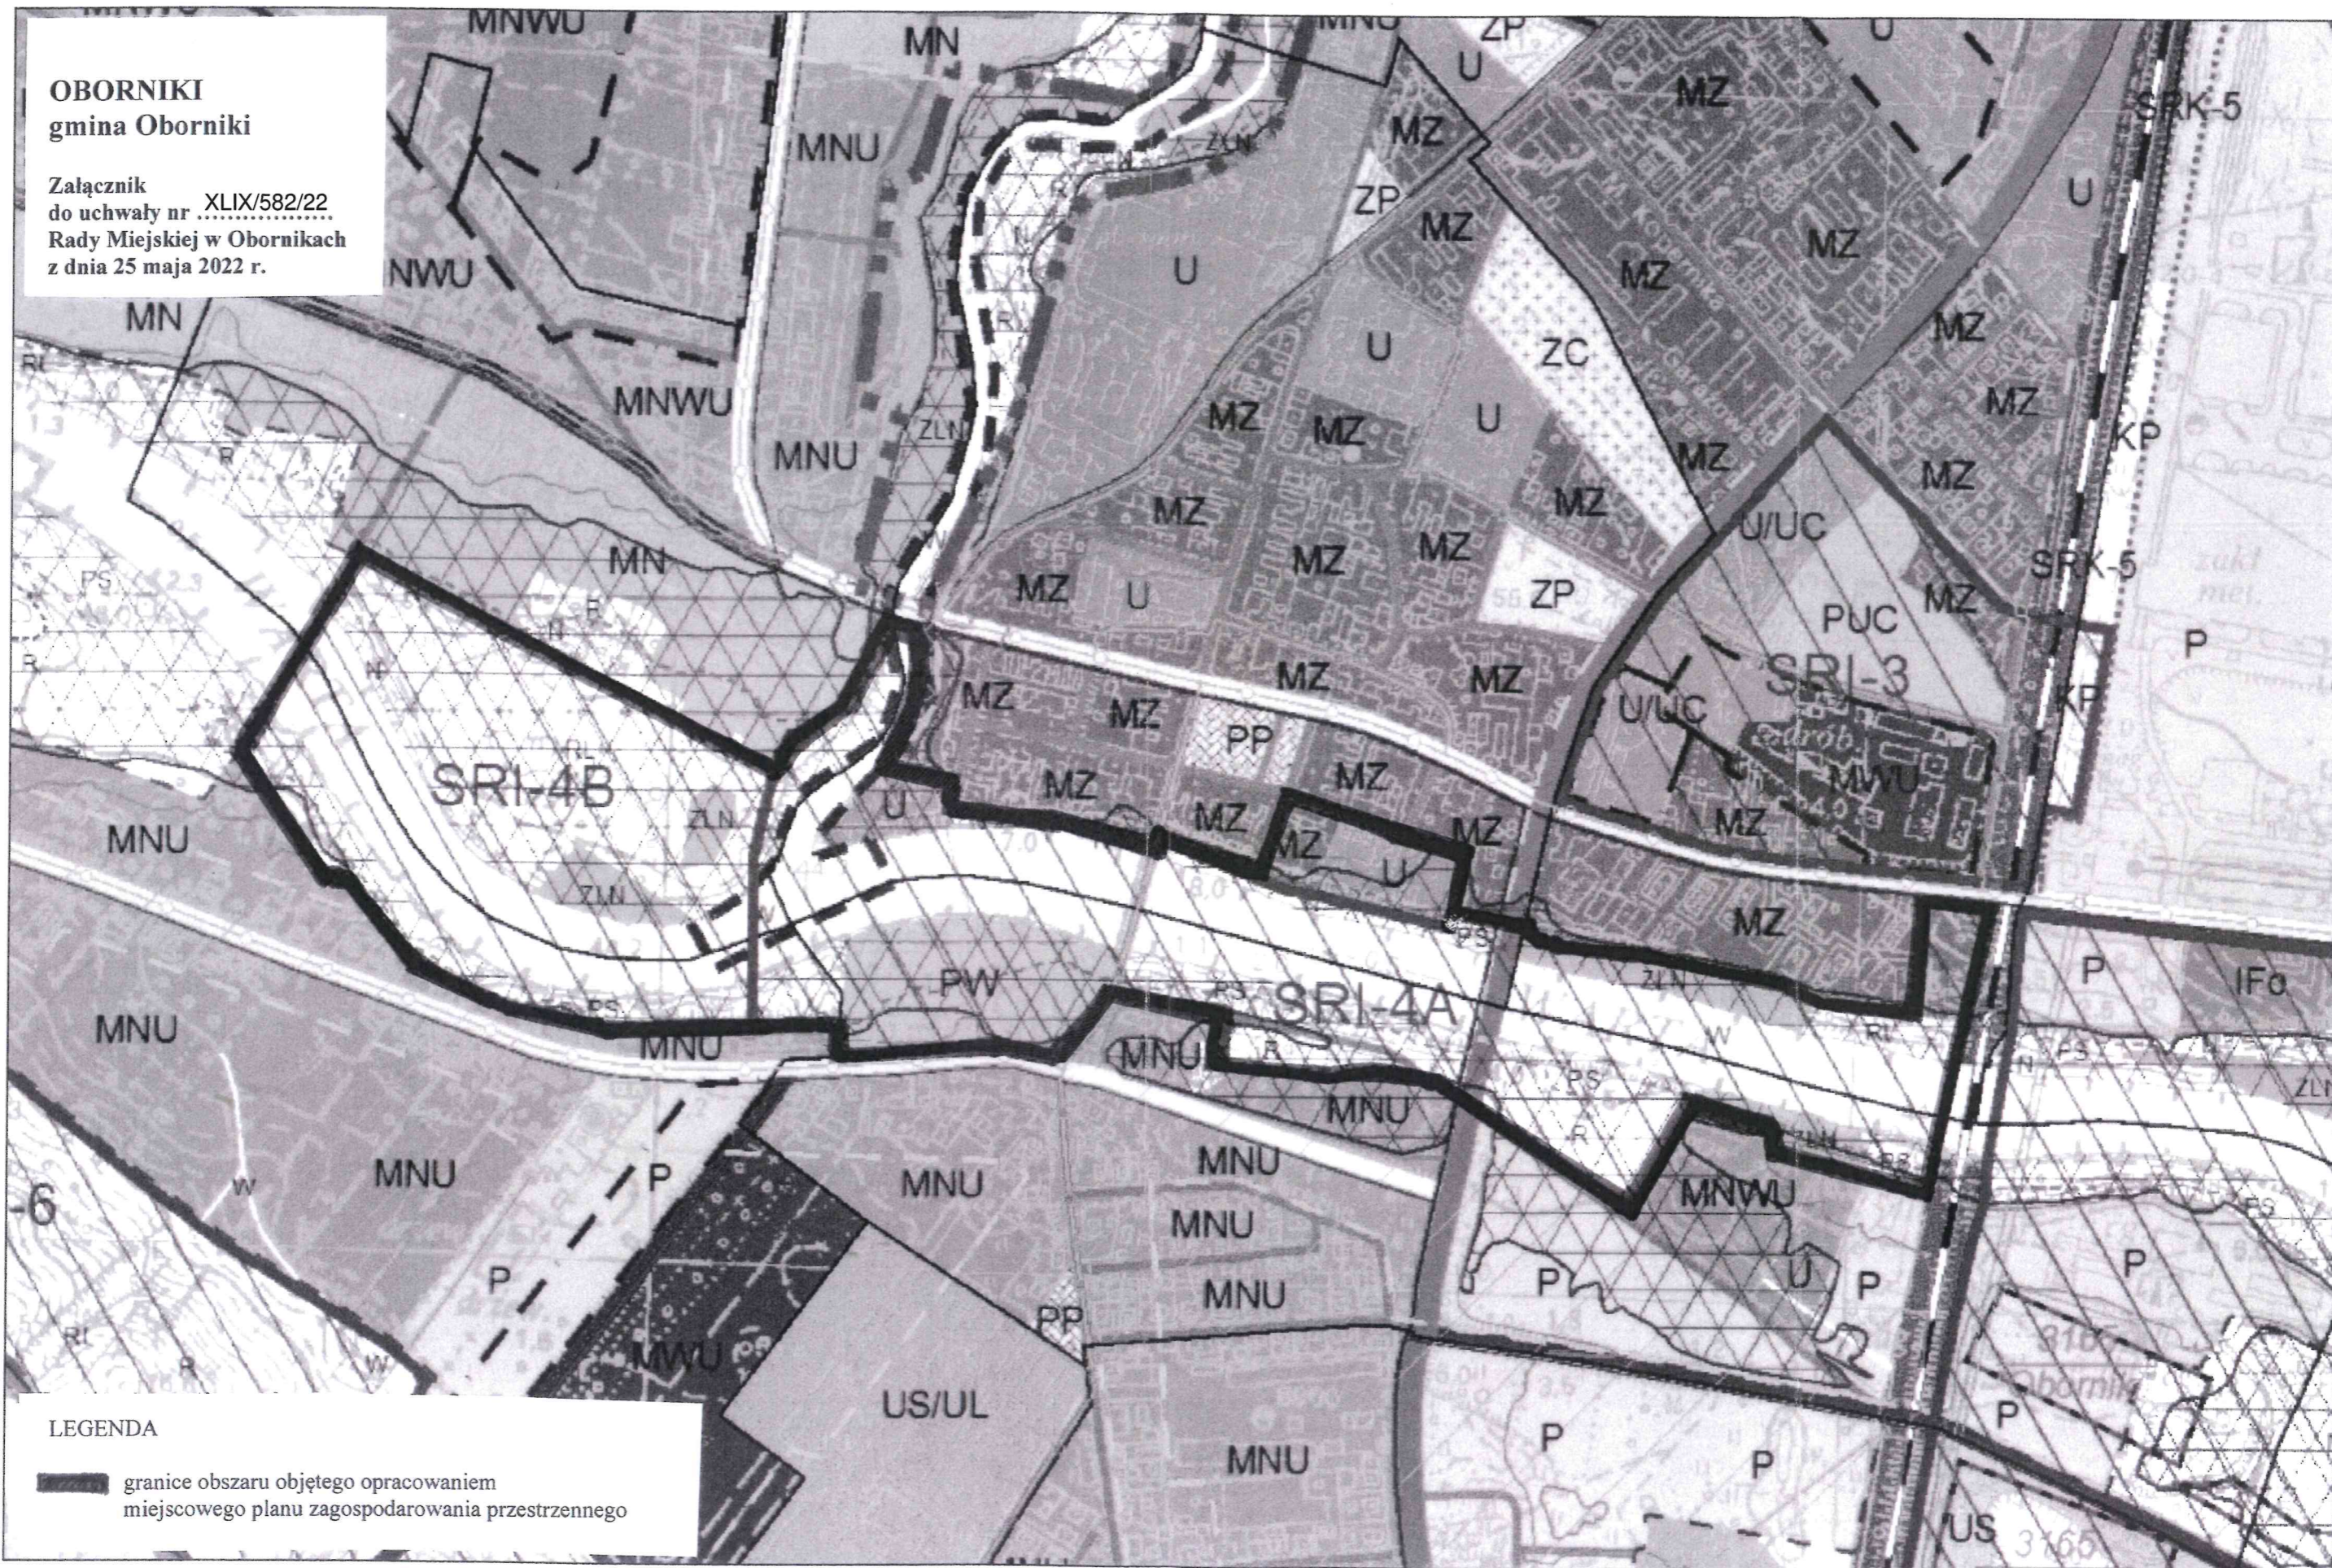

LEGENDA

 granice obszaru objętego opracowaniem
miejscowego planu zagospodarowania przestrzennego

PRZEWODNICZĄCY
RADY MIEJSKIEJ


Paweł Drewicz