




Oborniki - System Informacji Przestrzennej

Zagospodarowanie przestrzenne

skala 1 : 1000

OBORNIKI gmina Oborniki

Załącznik
do uchwały nr LV/639/22
Rady Miejskiej w Obornikach
z dnia 28 września 2022 r.

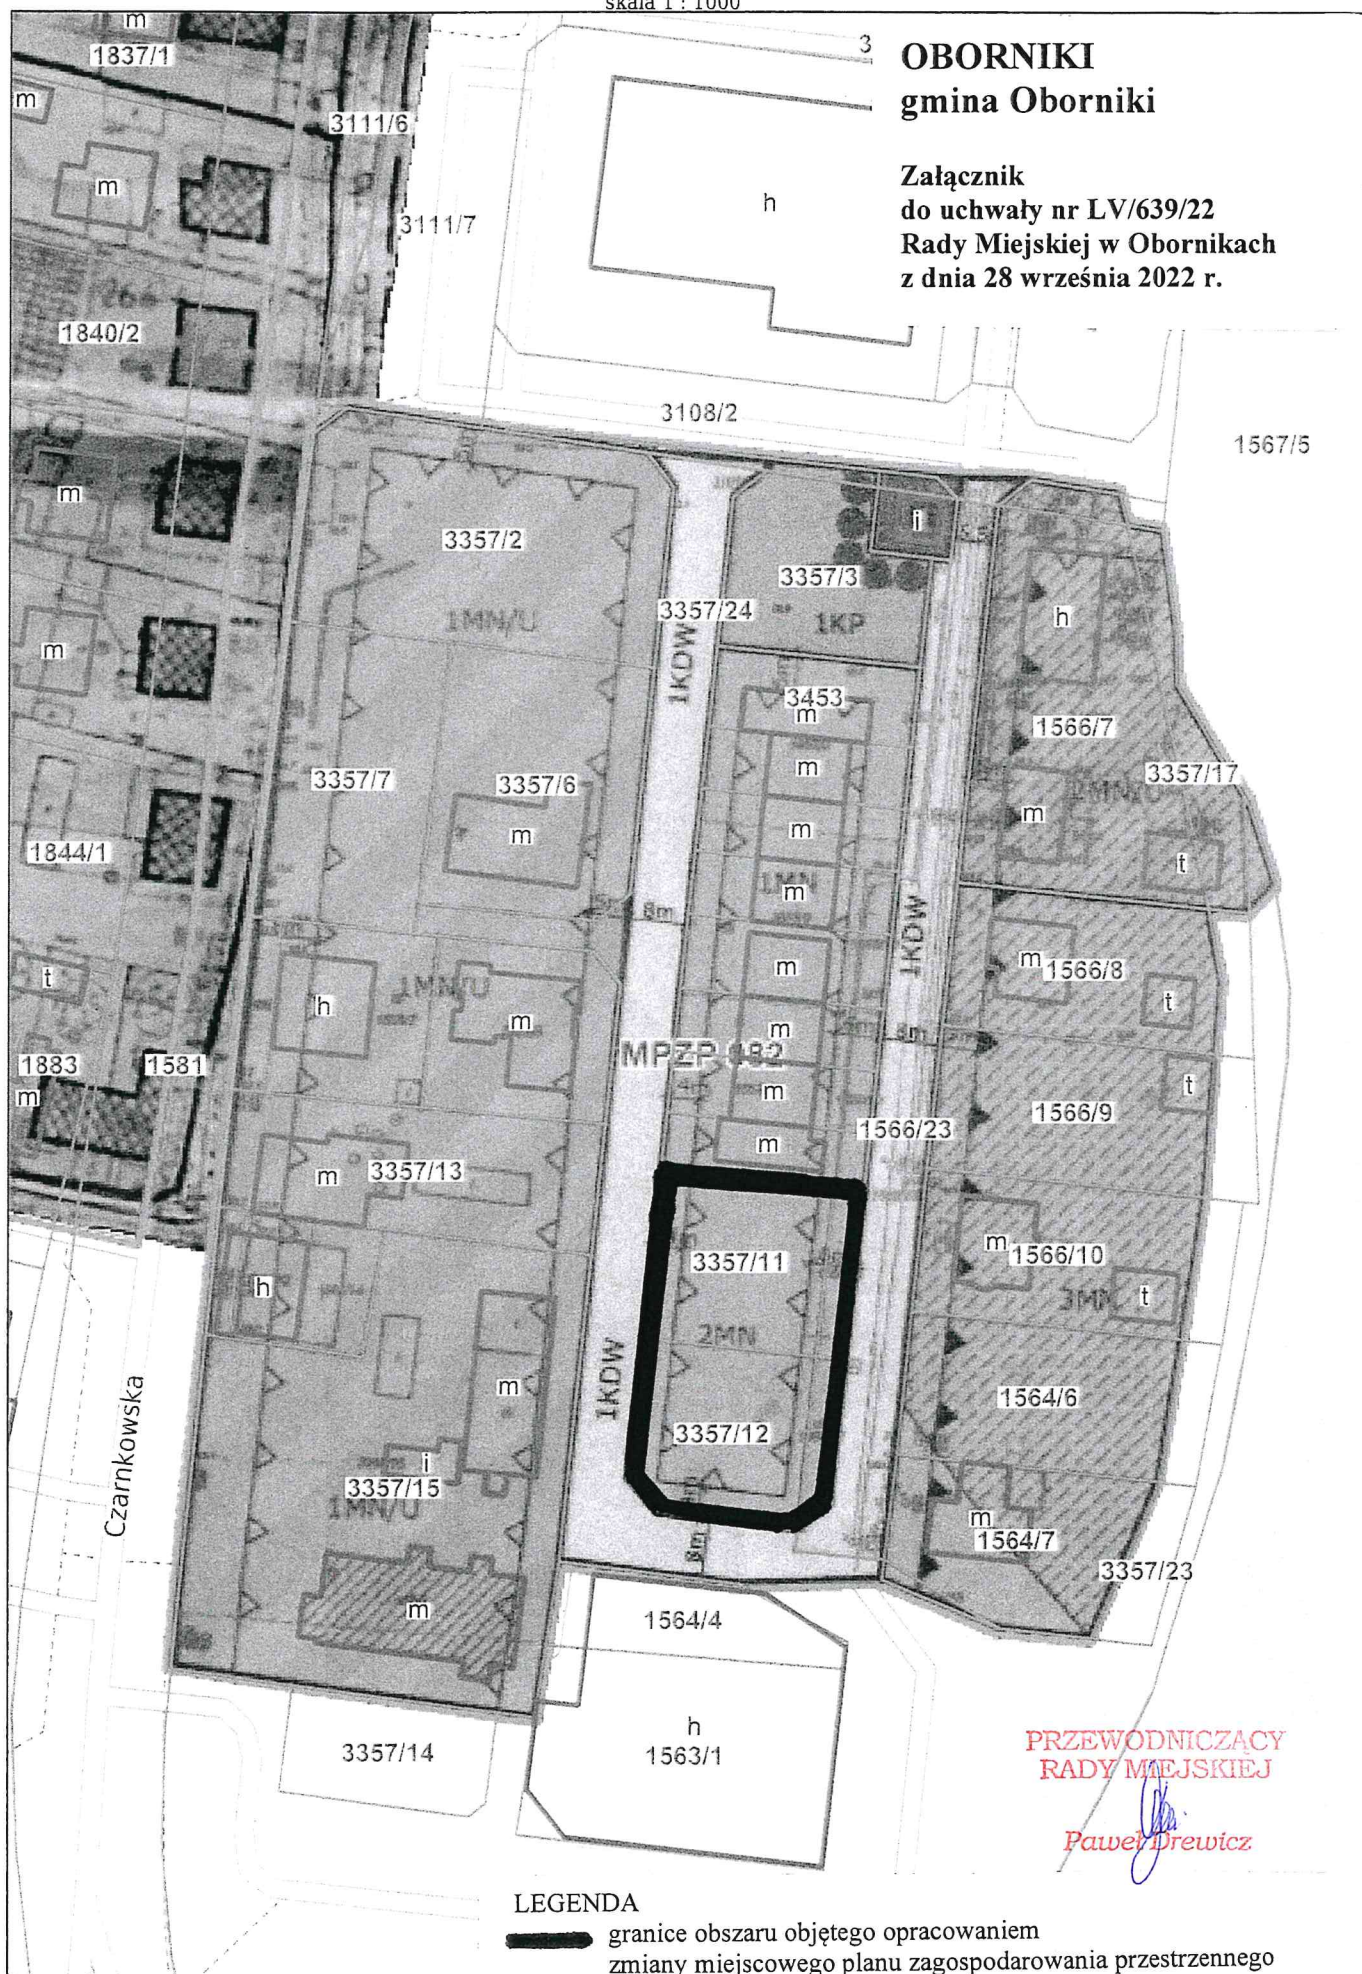

PRZEWODNICZĄCY
RADY MIEJSKIEJ

Paweł DREWICZ