




Oborniki - System Informacji Przestrzennej

skala 1 : 5000

KOWANÓWKO
gmina Oborniki

Załącznik
do uchwały nr ..LVI/656/22.....
Rady Miejskiej w Obornikach
z dnia 26 października 2022 r.

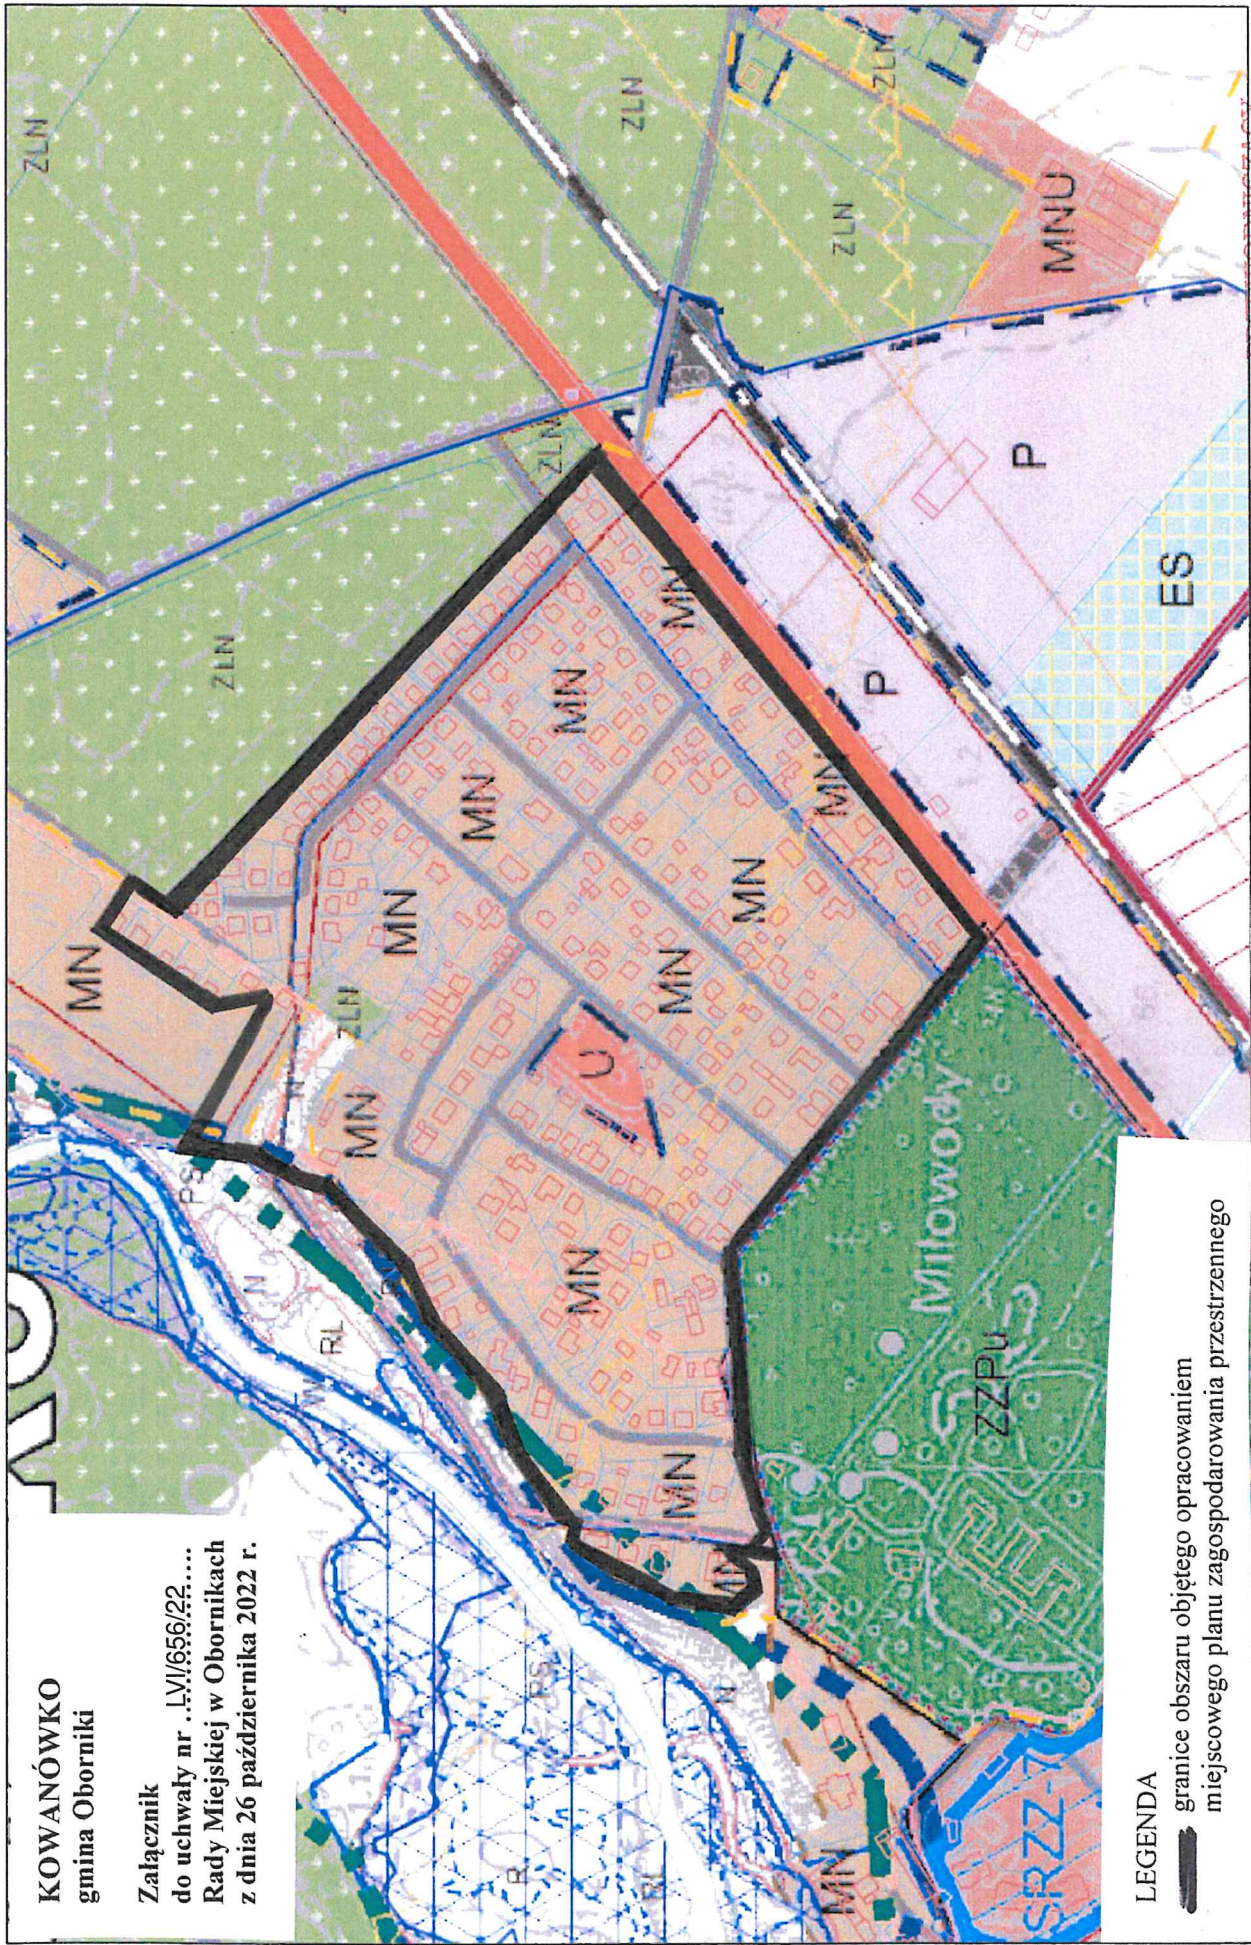

LEGENDA

-  granice obszaru objętego opracowaniem
-  miejscowego planu zagospodarowania przestrzennego

PRZEWODNICĄCY
RADY MIEJSKIEJ

Paweł DREWICZ