





# Oborniki - System Informacji Przestrzennej

skala 1 : 2000


## OBORNIKI

gmina Oborniki

Załącznik nr 2  
do uchwały nr **LX.730.123**  
Rady Miejskiej w Obornikach  
z dnia 25 stycznia 2023 r.

### LEGENDA

 granice obszaru opracowaniem  
miejscowego planu zagospodarowania przestrzennego

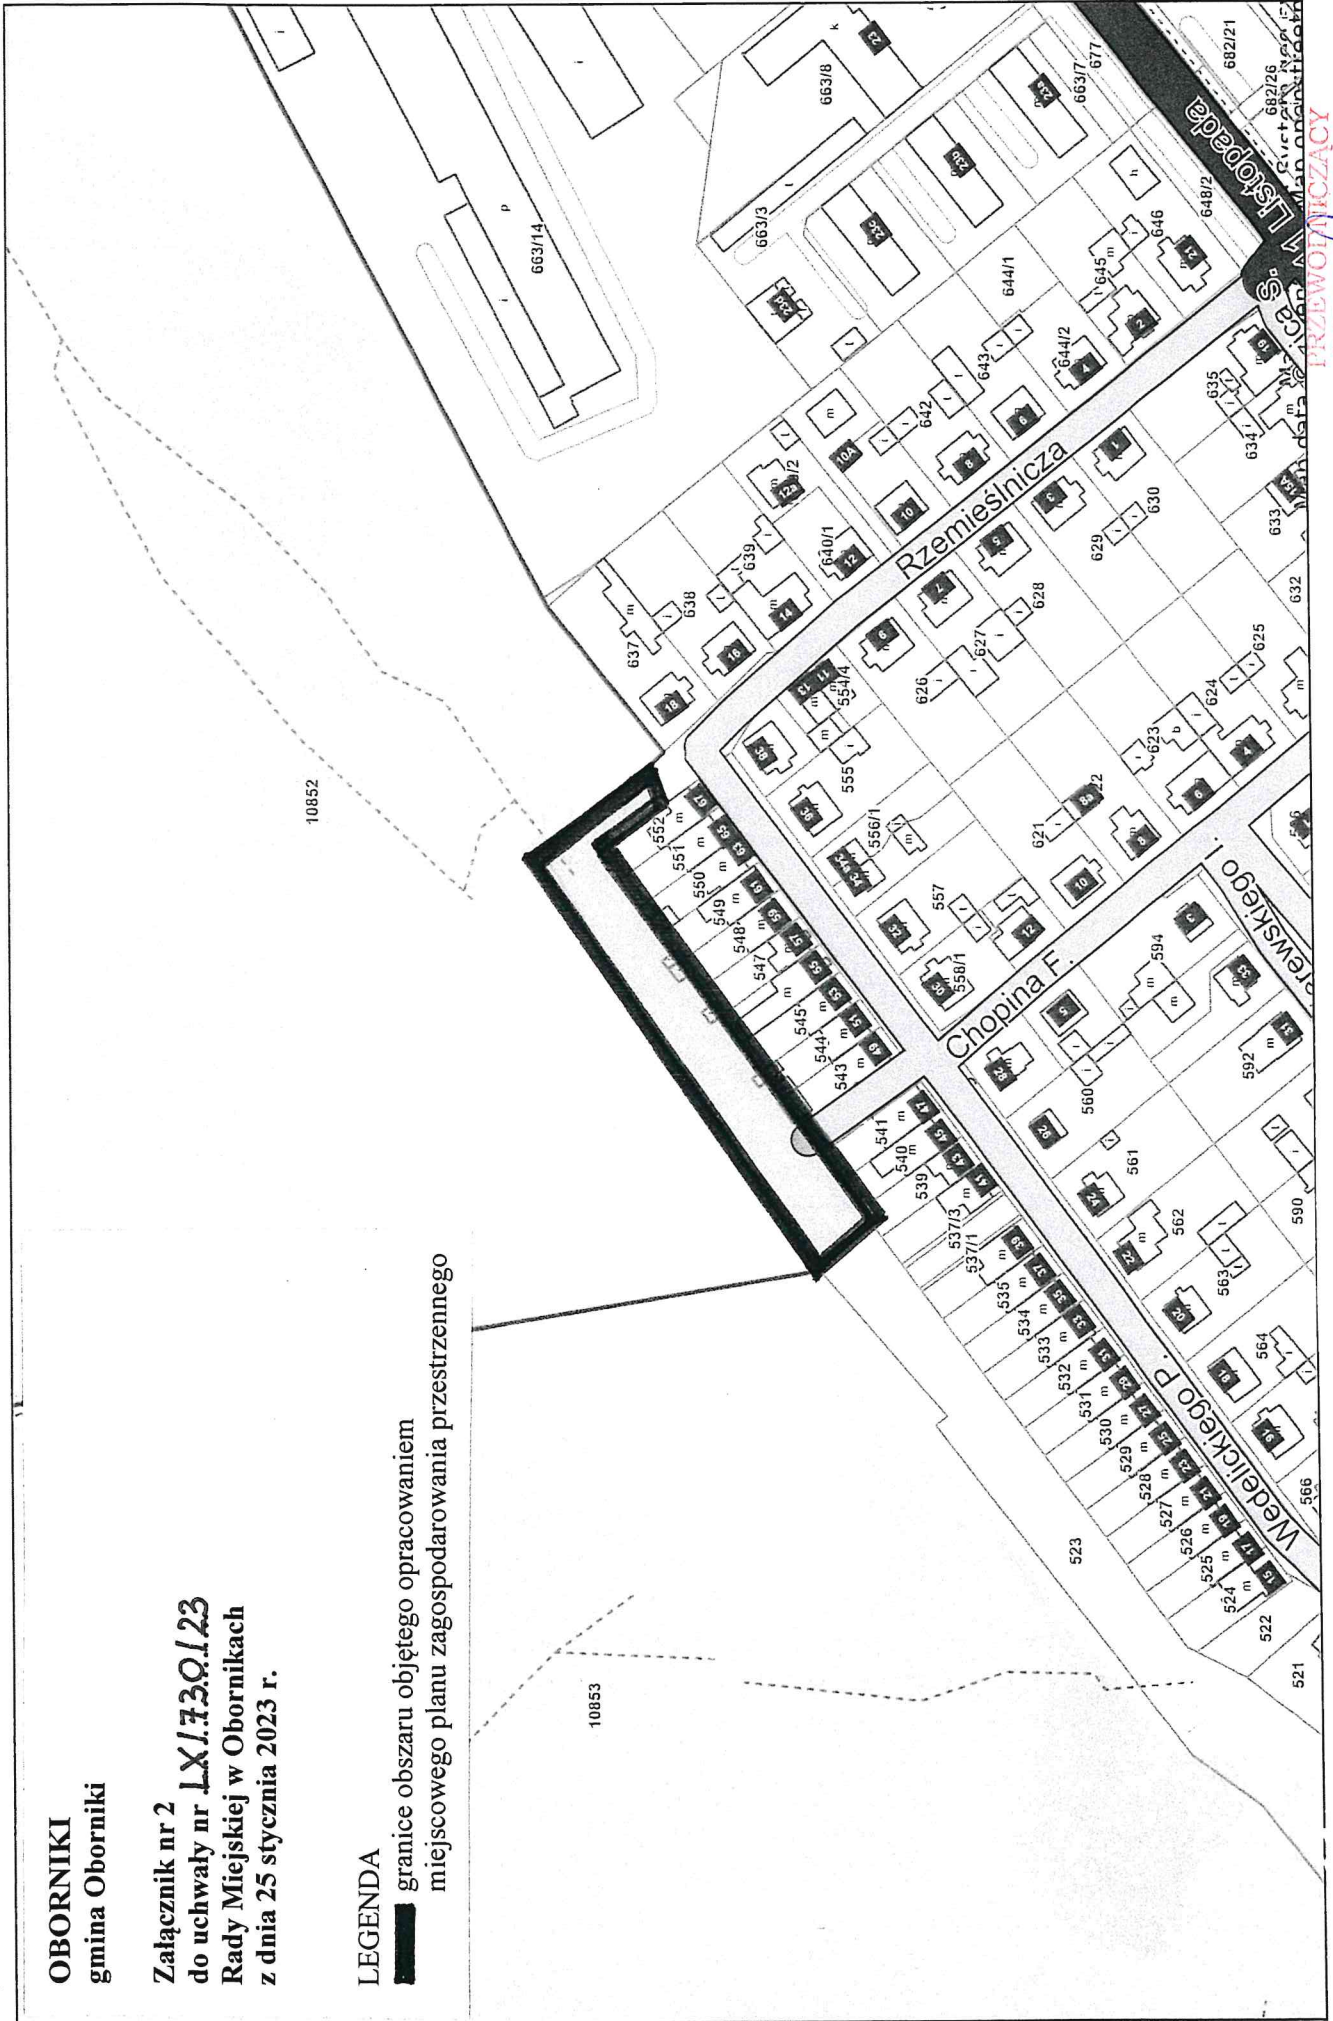

PRZEWODNICZĄCY  
RADY MIEJSKIEJ


*[Signature]*





# Oborniki - System Informacji Przestrzennej

skala 1 : 2000

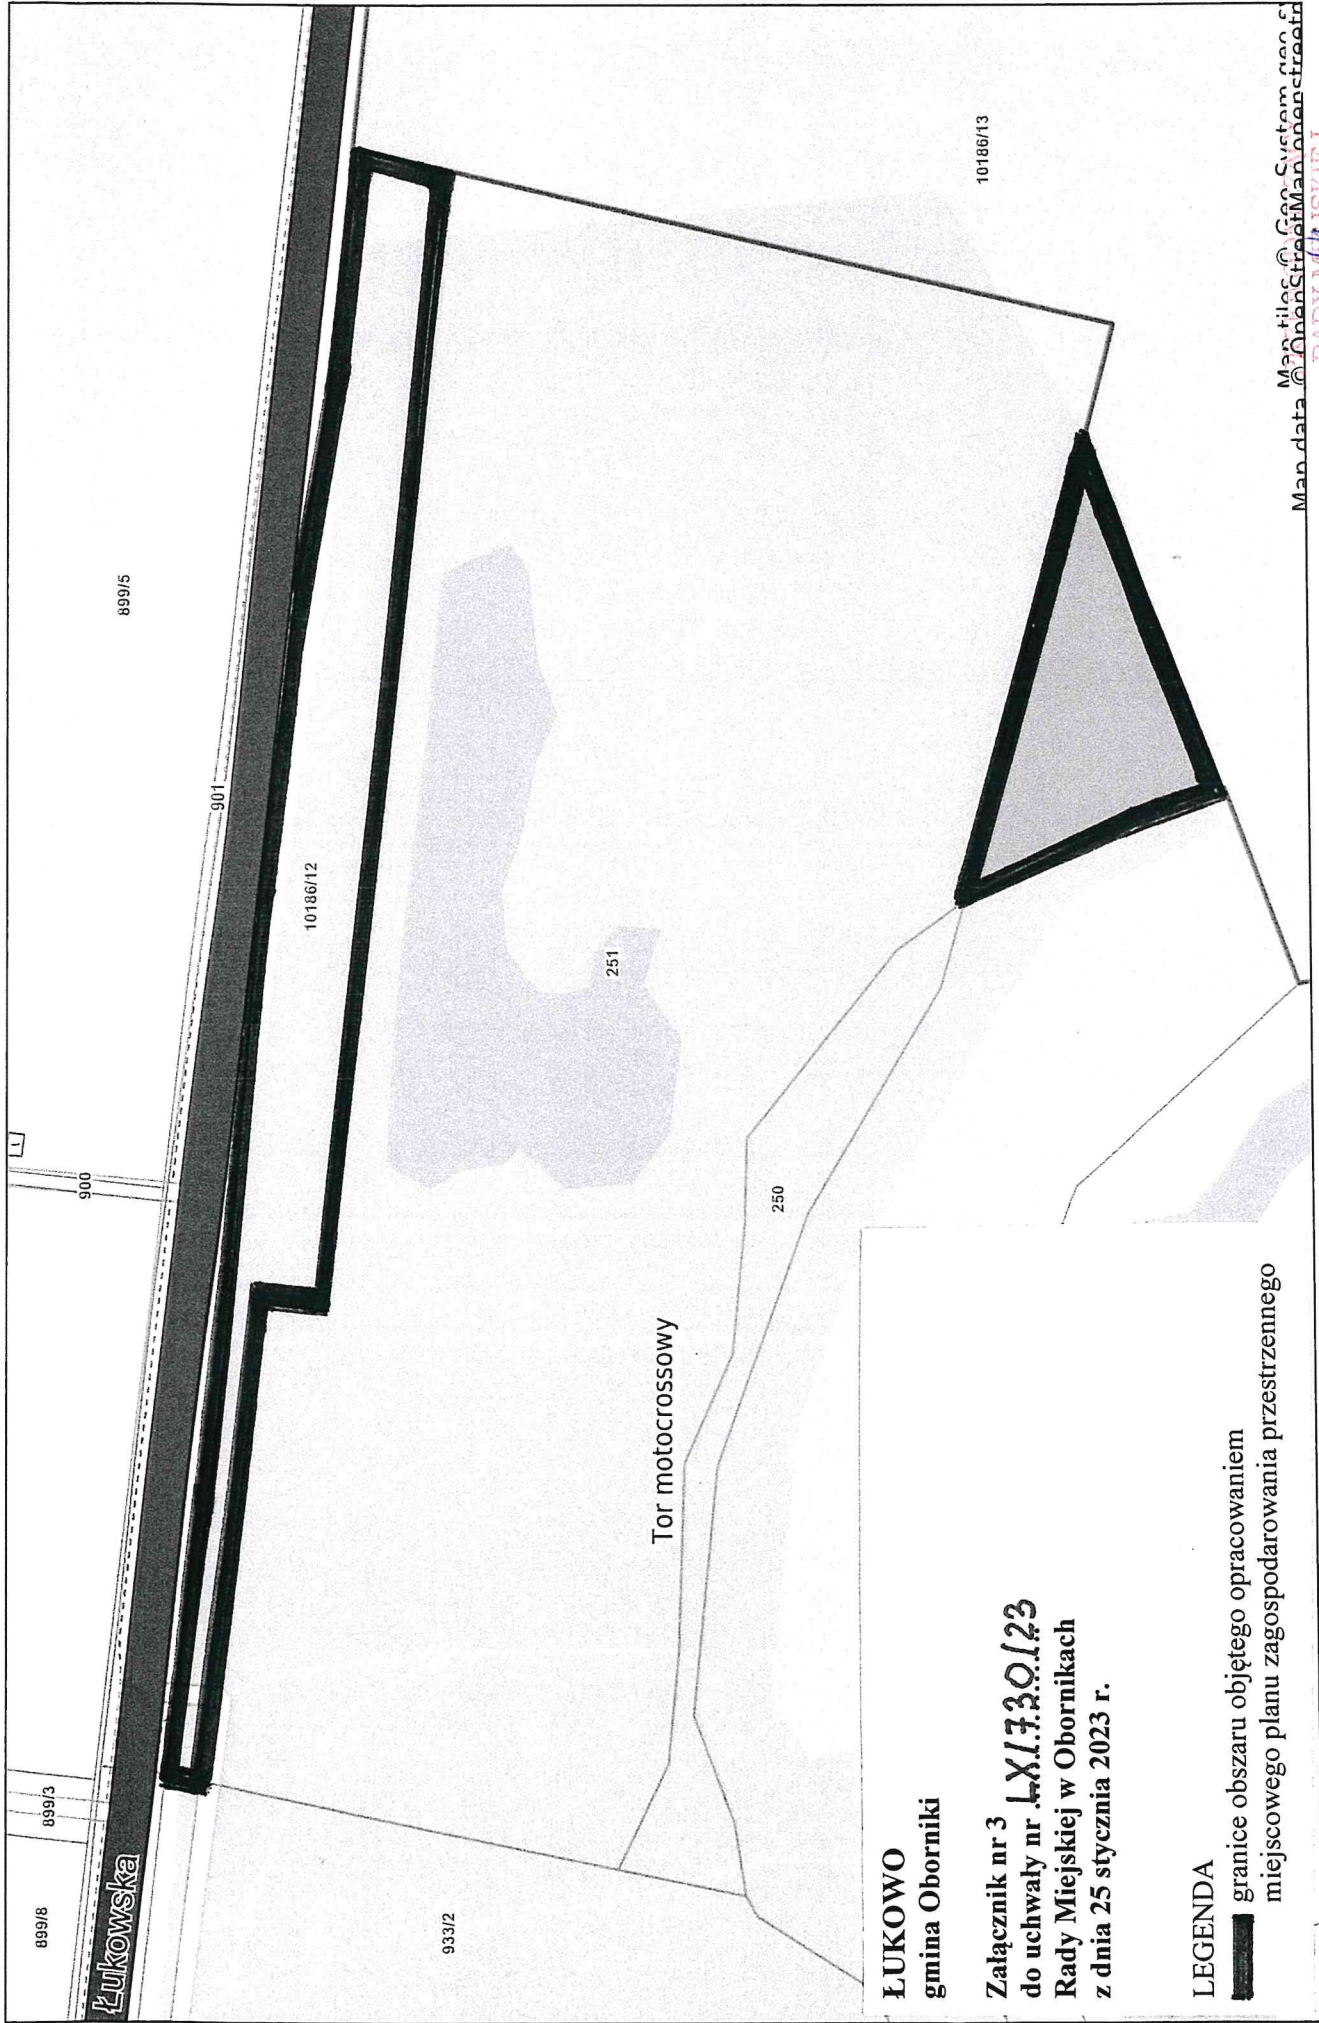

**ŁUKOWO**  
gmina Oborniki

Załącznik nr 3  
do uchwały nr **XXI.730.123**  
Rady Miejskiej w Obornikach  
z dnia 25 stycznia 2023 r.

## LEGENDA

 granice obszaru objętego opracowaniem  
miejscowego planu zagospodarowania przestrzennego