




Oborniki - System Informacji Przestrzennej


skala 1 : 5000

OBORNIKI
gmina Oborniki

Załącznik
do uchwały nr **LXI.729.123**
Rady Miejskiej w Obornikach
z dnia 25 stycznia 2023 r.

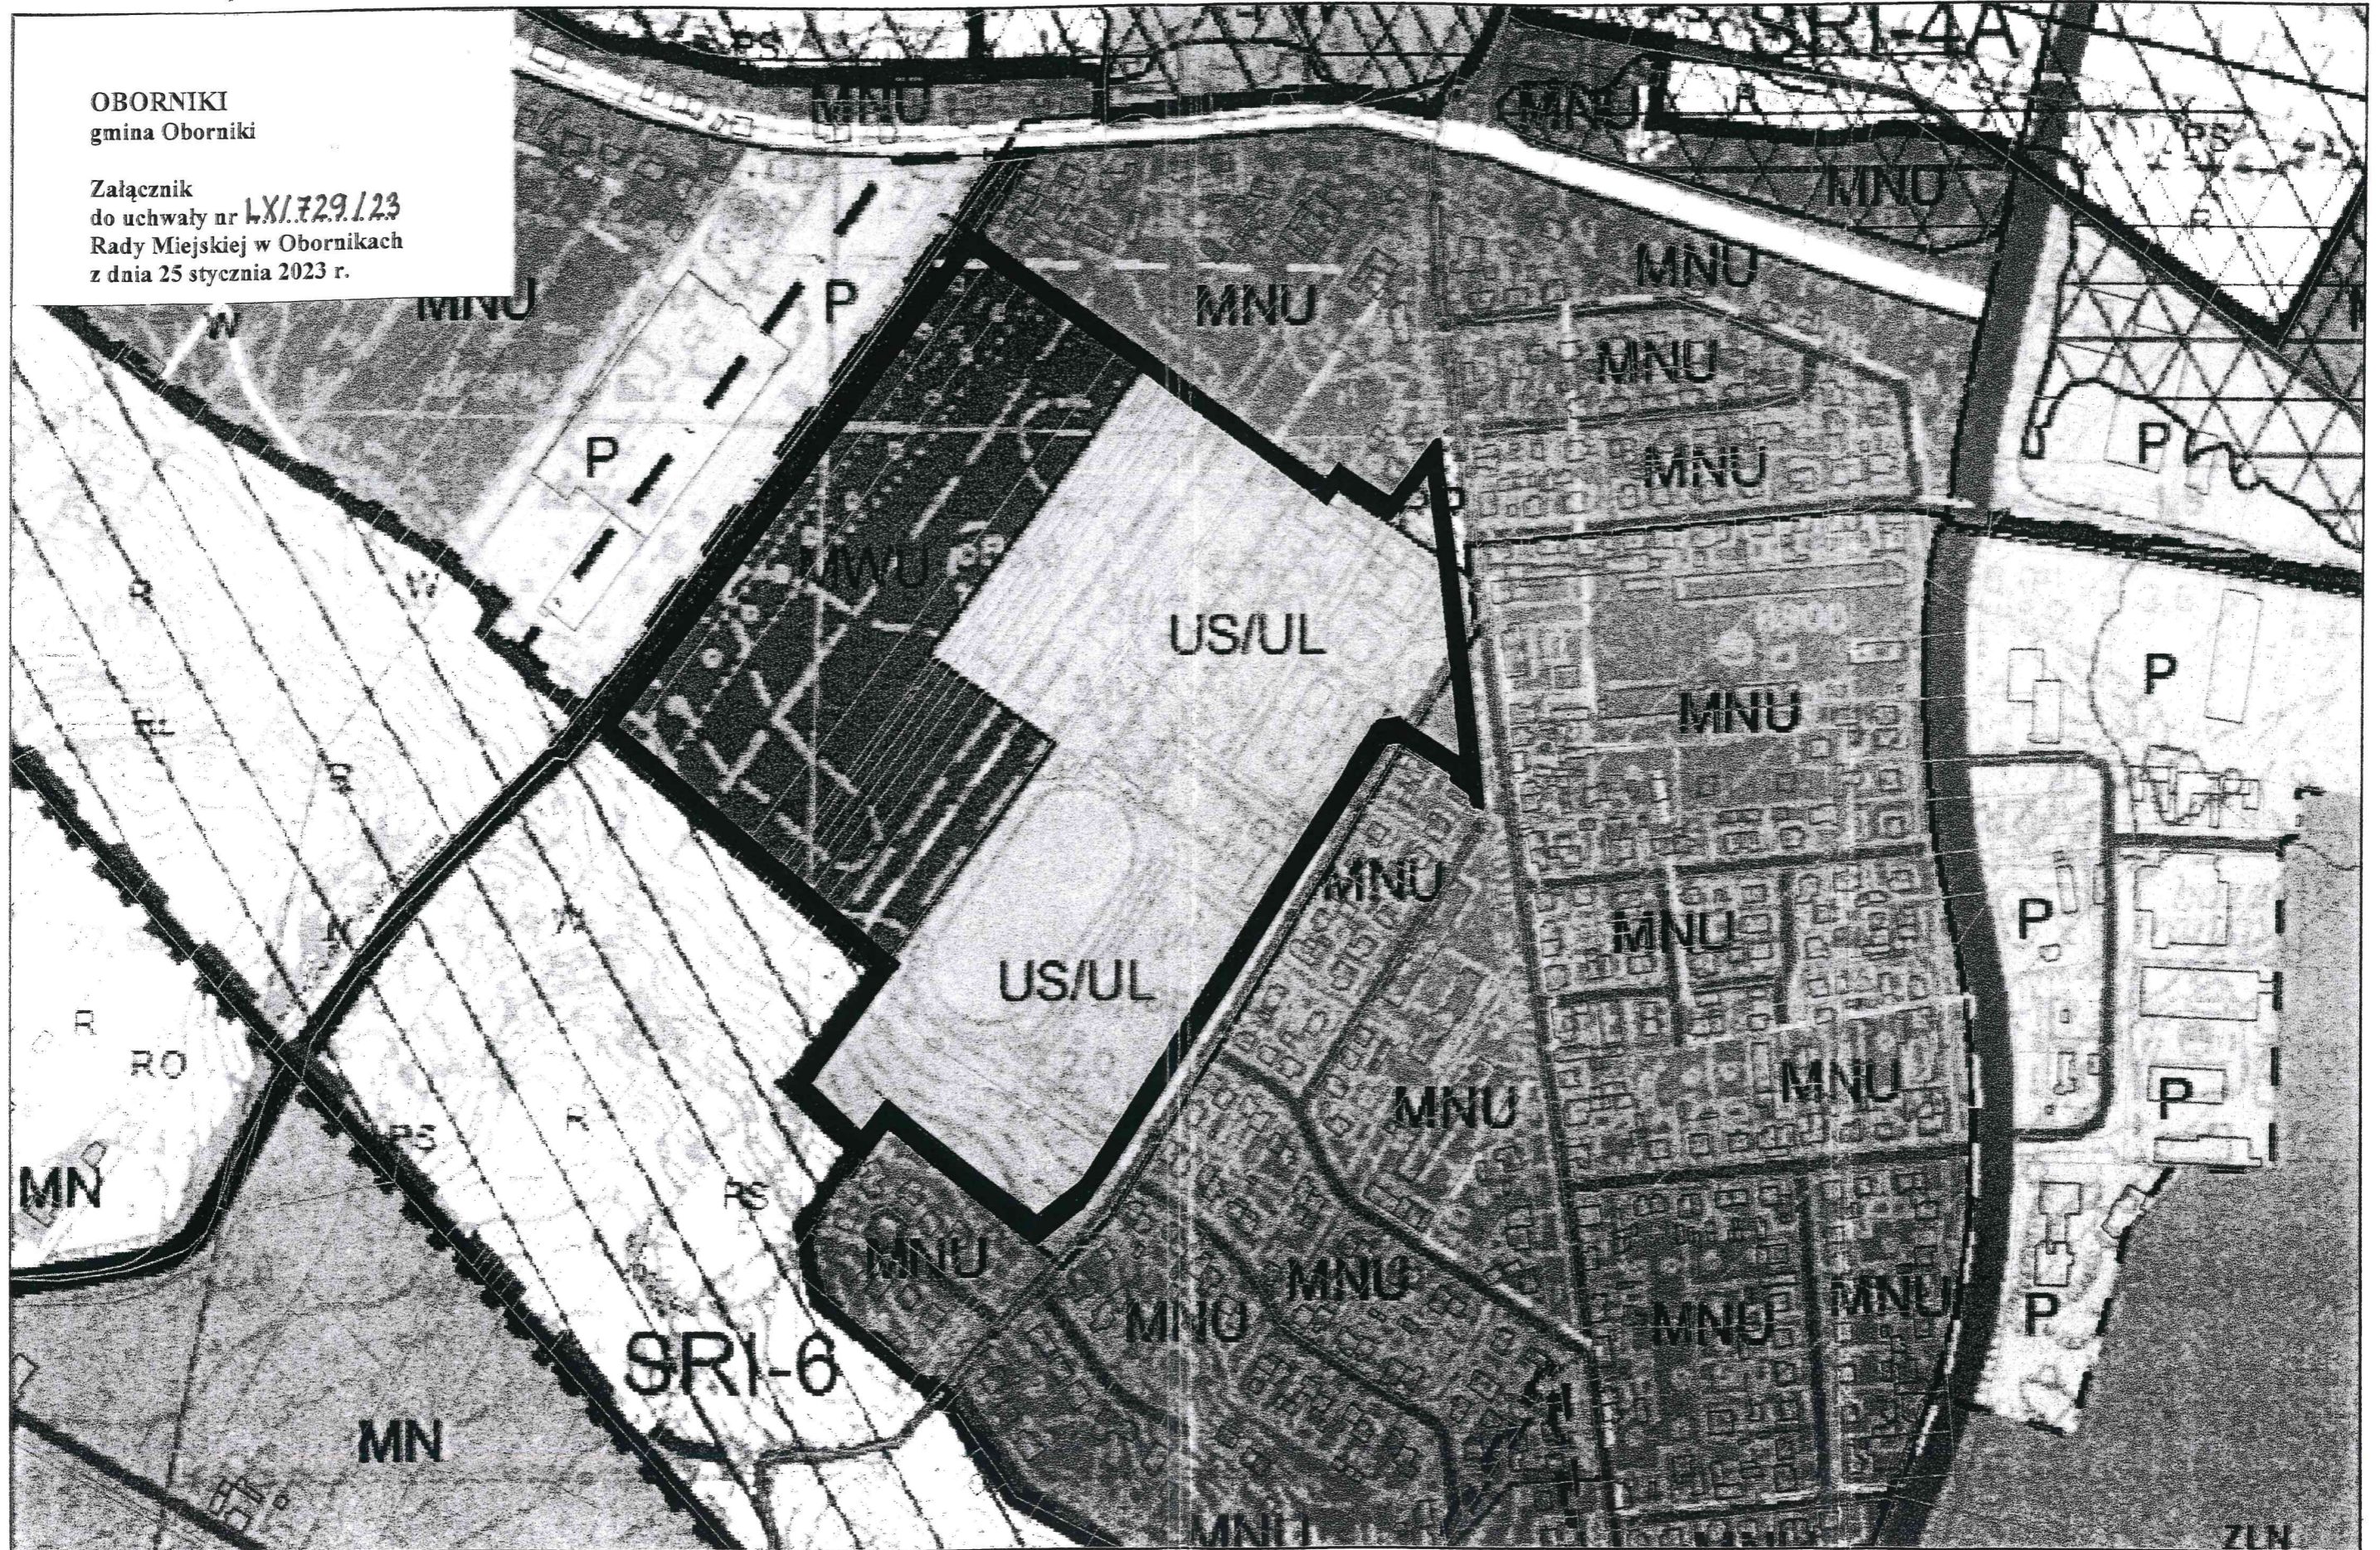

LEGENDA

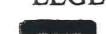 granice obszaru objętego opracowaniem
miejscowego planu zagospodarowania przestrzennego

PRZEWODNICZĄCY
RADY MIEJSKIEJ


Paweł Drewicz