




# Oborniki - System Informacji Przestrzennej

skala 1 : 1000

**KOWANÓWKO**  
gmina Oborniki

Załącznik  
do uchwały nr **LXIV.197.123**  
Rady Miejskiej w Obornikach  
z dnia 31 maja 2023 r.

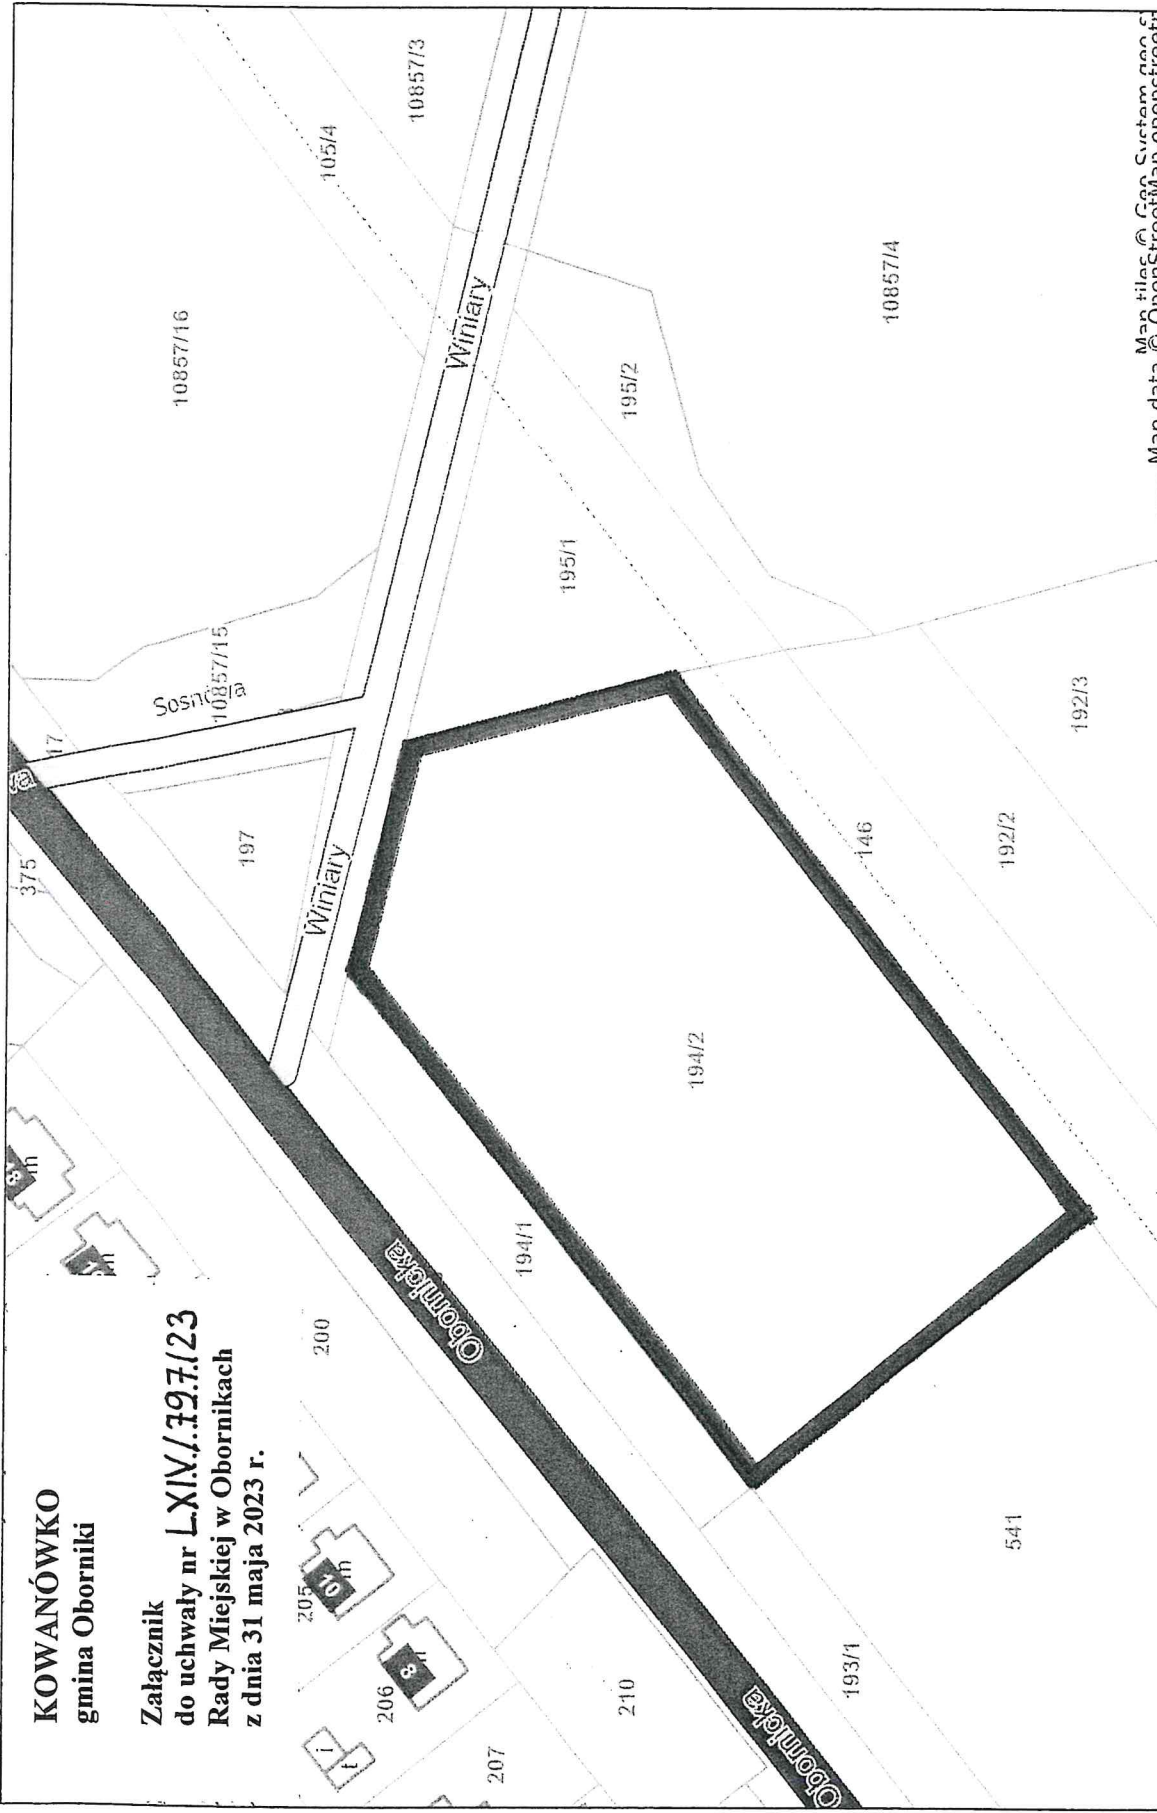

Man files @ Capi System non 6  
Man data @ OpenStreetMan.onenstreet

## LEGENDA

-  granice obszaru objętego opracowaniem
-  miejscowego planu zagospodarowania przestrzennego

**PRZEWODNICZĄCY**  
**RADY MIEJSKIEJ**  
*Paweł DREWICZ*