


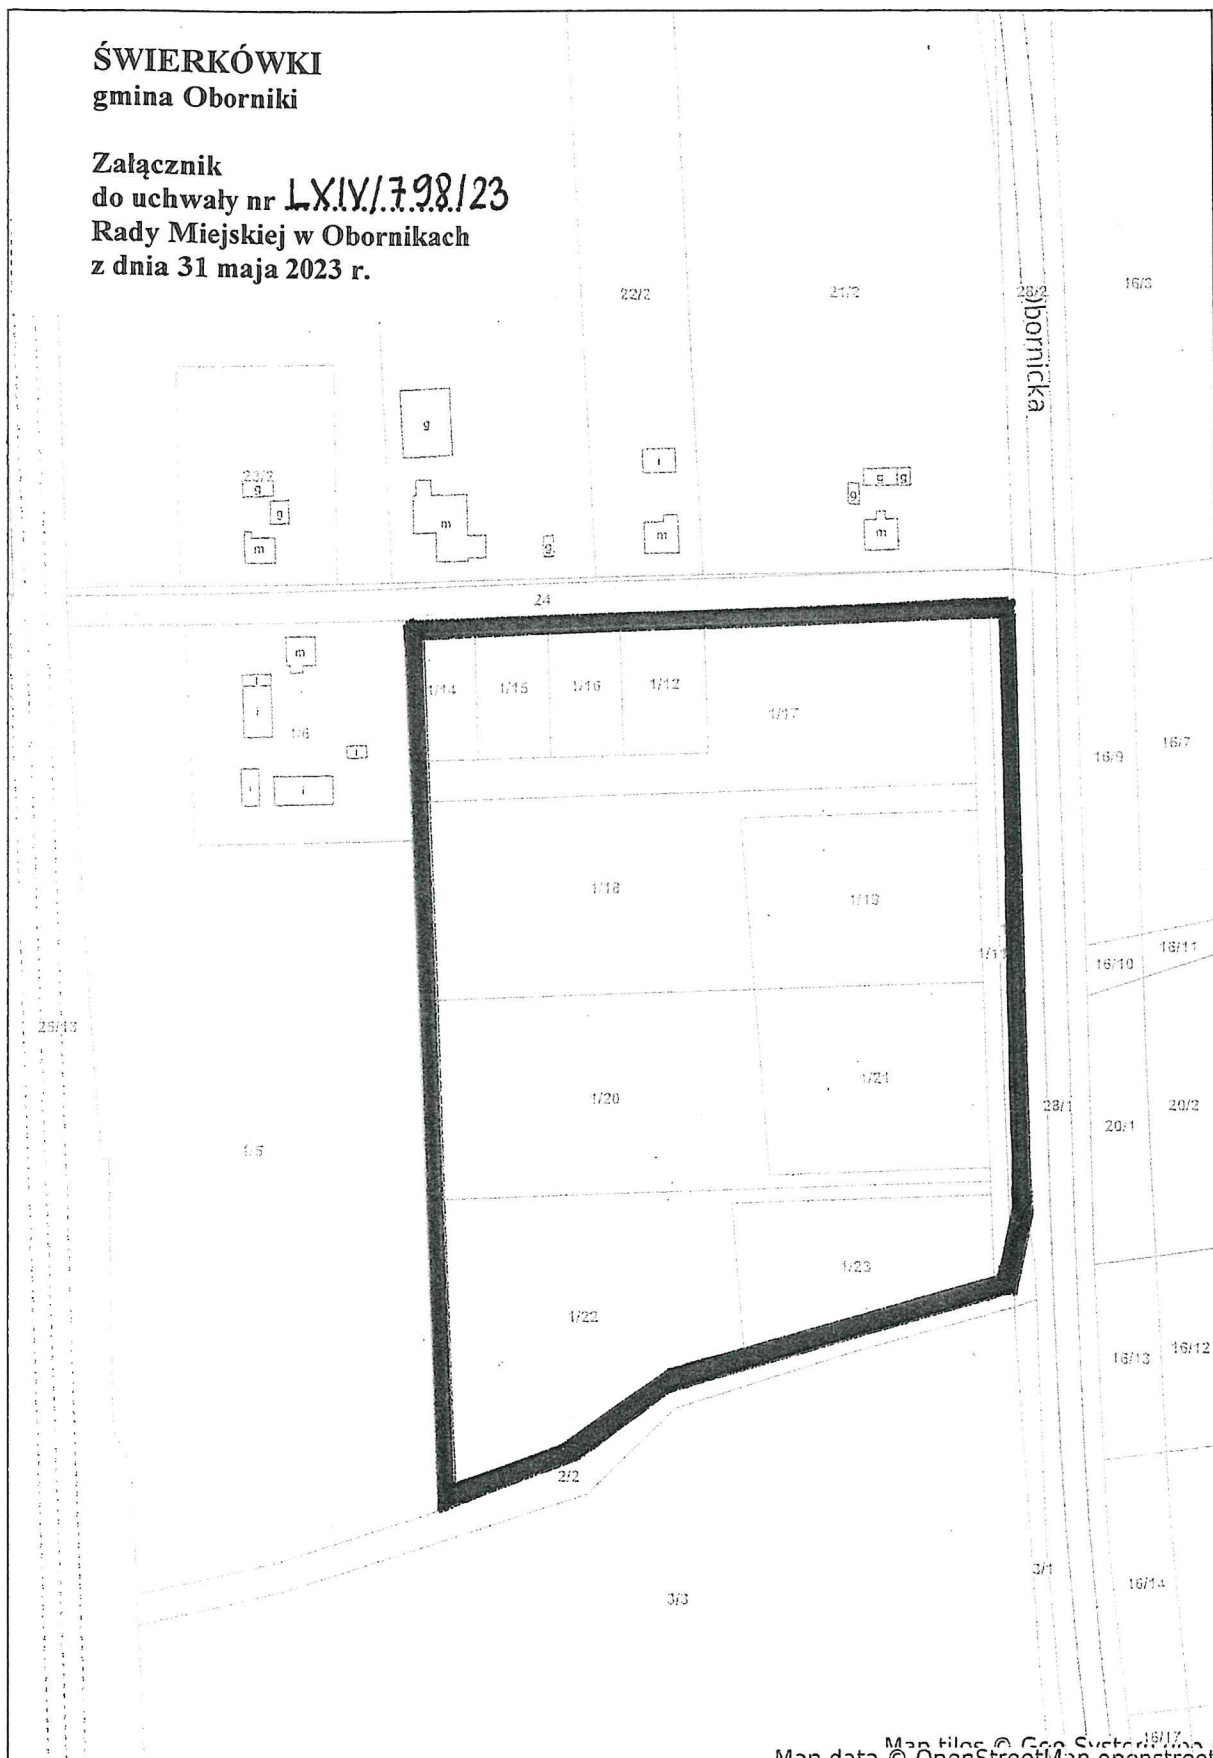


Oborniki - System Informacji Przestrzennej  
skala 1 : 2000

ŚWIERKÓWKI  
gmina Oborniki

Załącznik  
do uchwały nr ~~LXIV/7.98/23~~  
Rady Miejskiej w Obornikach  
z dnia 31 maja 2023 r.



LEGENDA

-  granice obszaru objętego opracowaniem  
miejscowego planu zagospodarowania przestrzennego

PRZEWODNICZĄCY  
RADY MIEJSKIEJ

  
Paweł DREWICZ