




Oborniki - System Informacji Przestrzennej

skala 1 : 2000

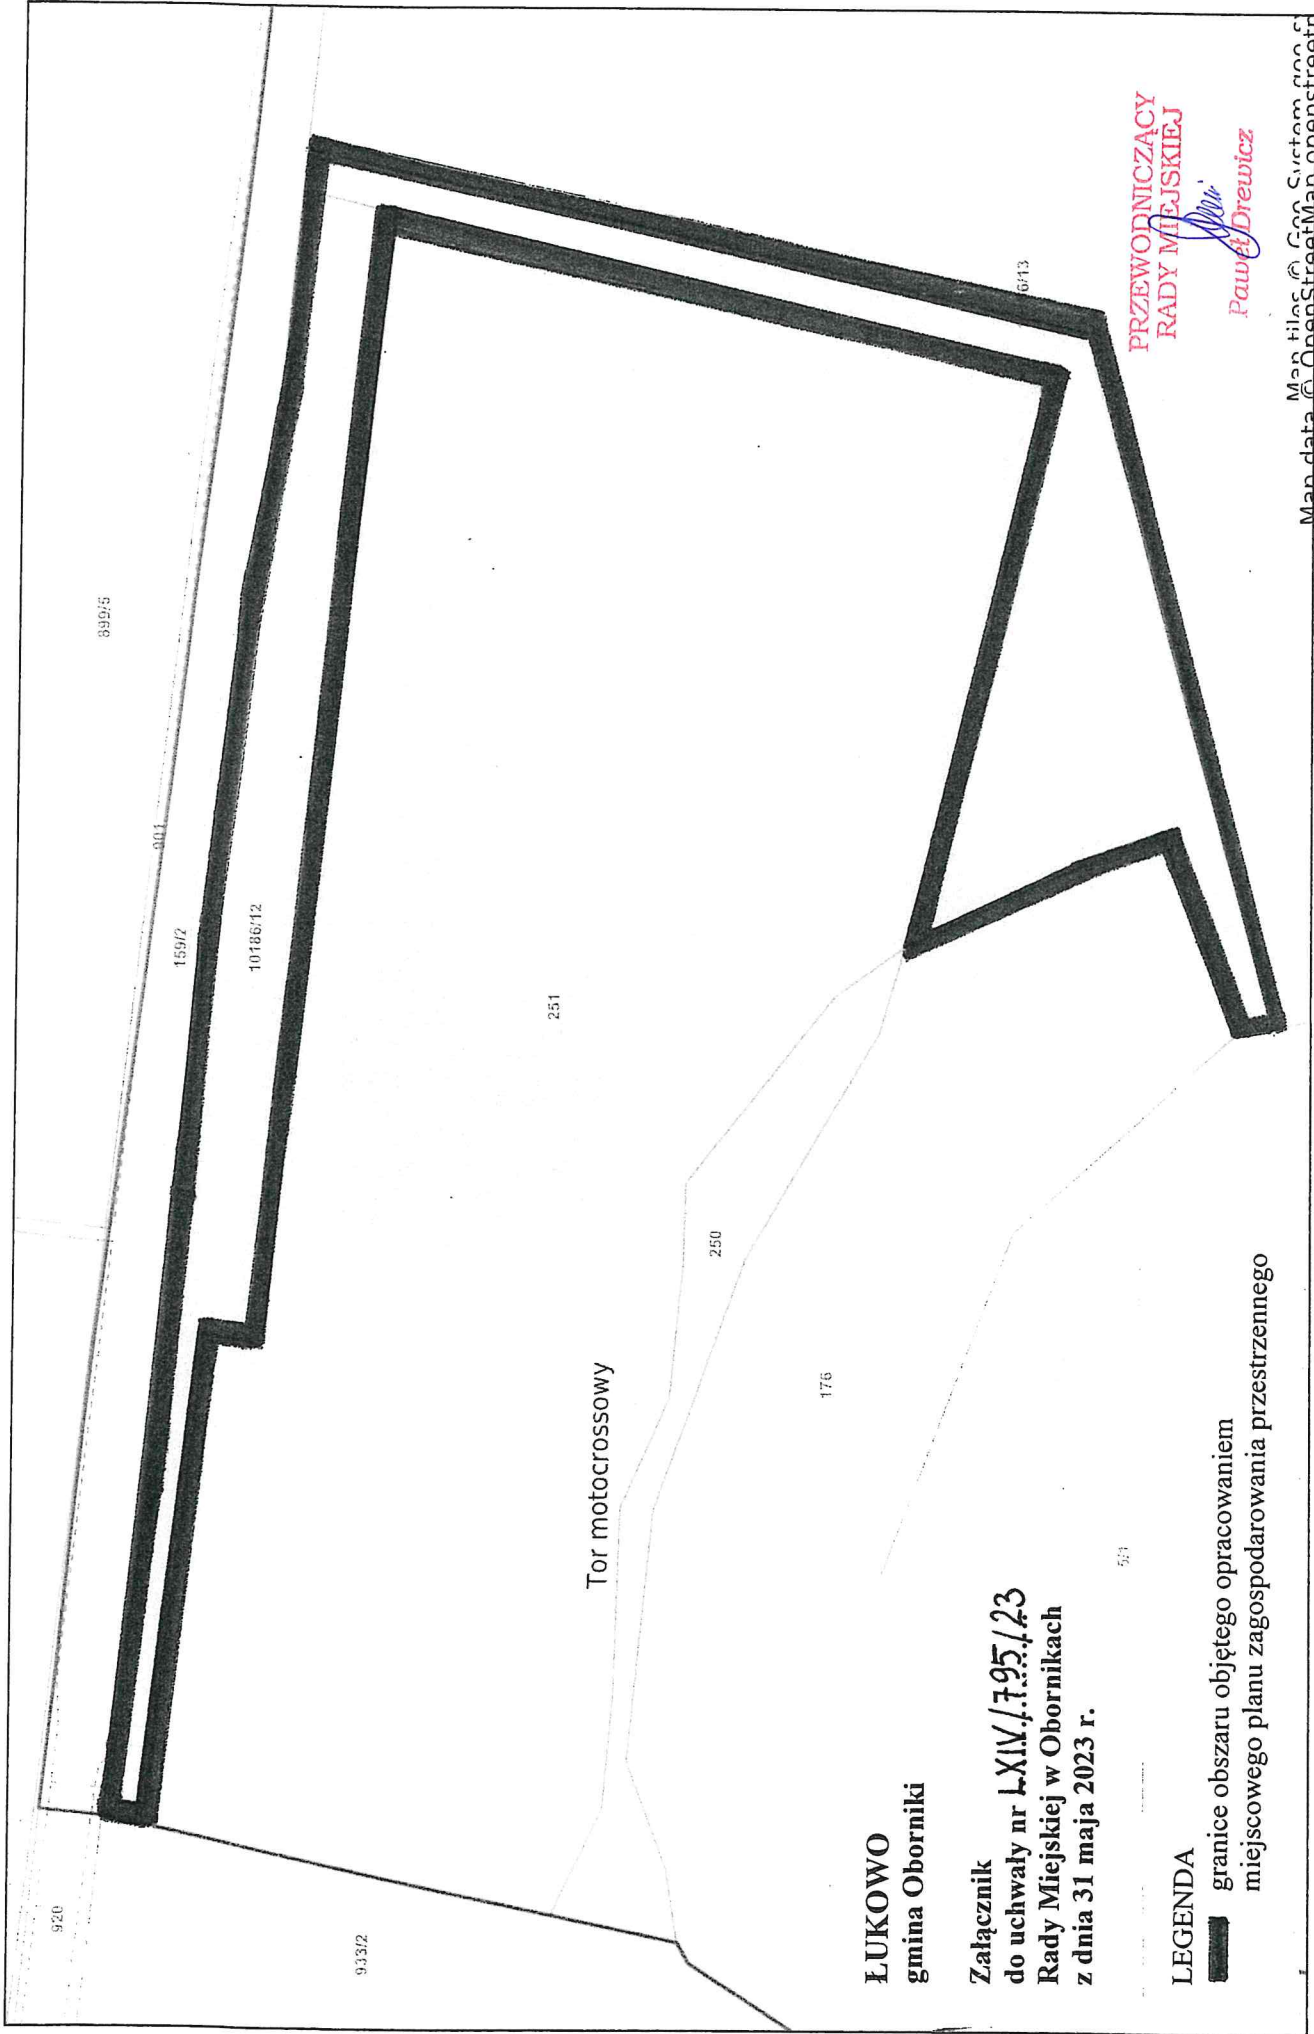

ŁUKOWO
gmina Oborniki

Załącznik
do uchwały nr **LXIV/795/23**
Rady Miejskiej w Obornikach
z dnia 31 maja 2023 r.

LEGENDA

-  granice obszaru objętego opracowaniem miejscowego planu zagospodarowania przestrzennego

PRZEWODNICZĄCY
RADY MIEJSKIEJ

Paweł Drewicz