


ZMIANA MIEJSCOWEGO PLANU ZAGOSPODAROWANIA PRZESTRZENNEGO POD ZABUDOWĘ MIESZKANIOWĄ JEDNORODZINNĄ BLIŹNIACZĄ NA DZIAŁKACH O NUMERACH GEODEZYJNYCH 2055/3, 2056, 2057 I CZĘŚCI DZIAŁKI NR 2058 POŁOŻONYCH W MIEJSCOWOŚCI OBORNIKI


Załącznik nr 1
do Uchwały Nr
Rady Miejskiej w Obornikach
z dnia r.

SKALA 1:1000
10 0 10 20 30 40 50 m

układ współrzędnych PL2000(6)
mapa zasadnicza wydana na podstawie
licencji nr GK.6642.2817.2022_3016_CL2
z dnia 01.12.2022 r. przez Starostę Obornickiego

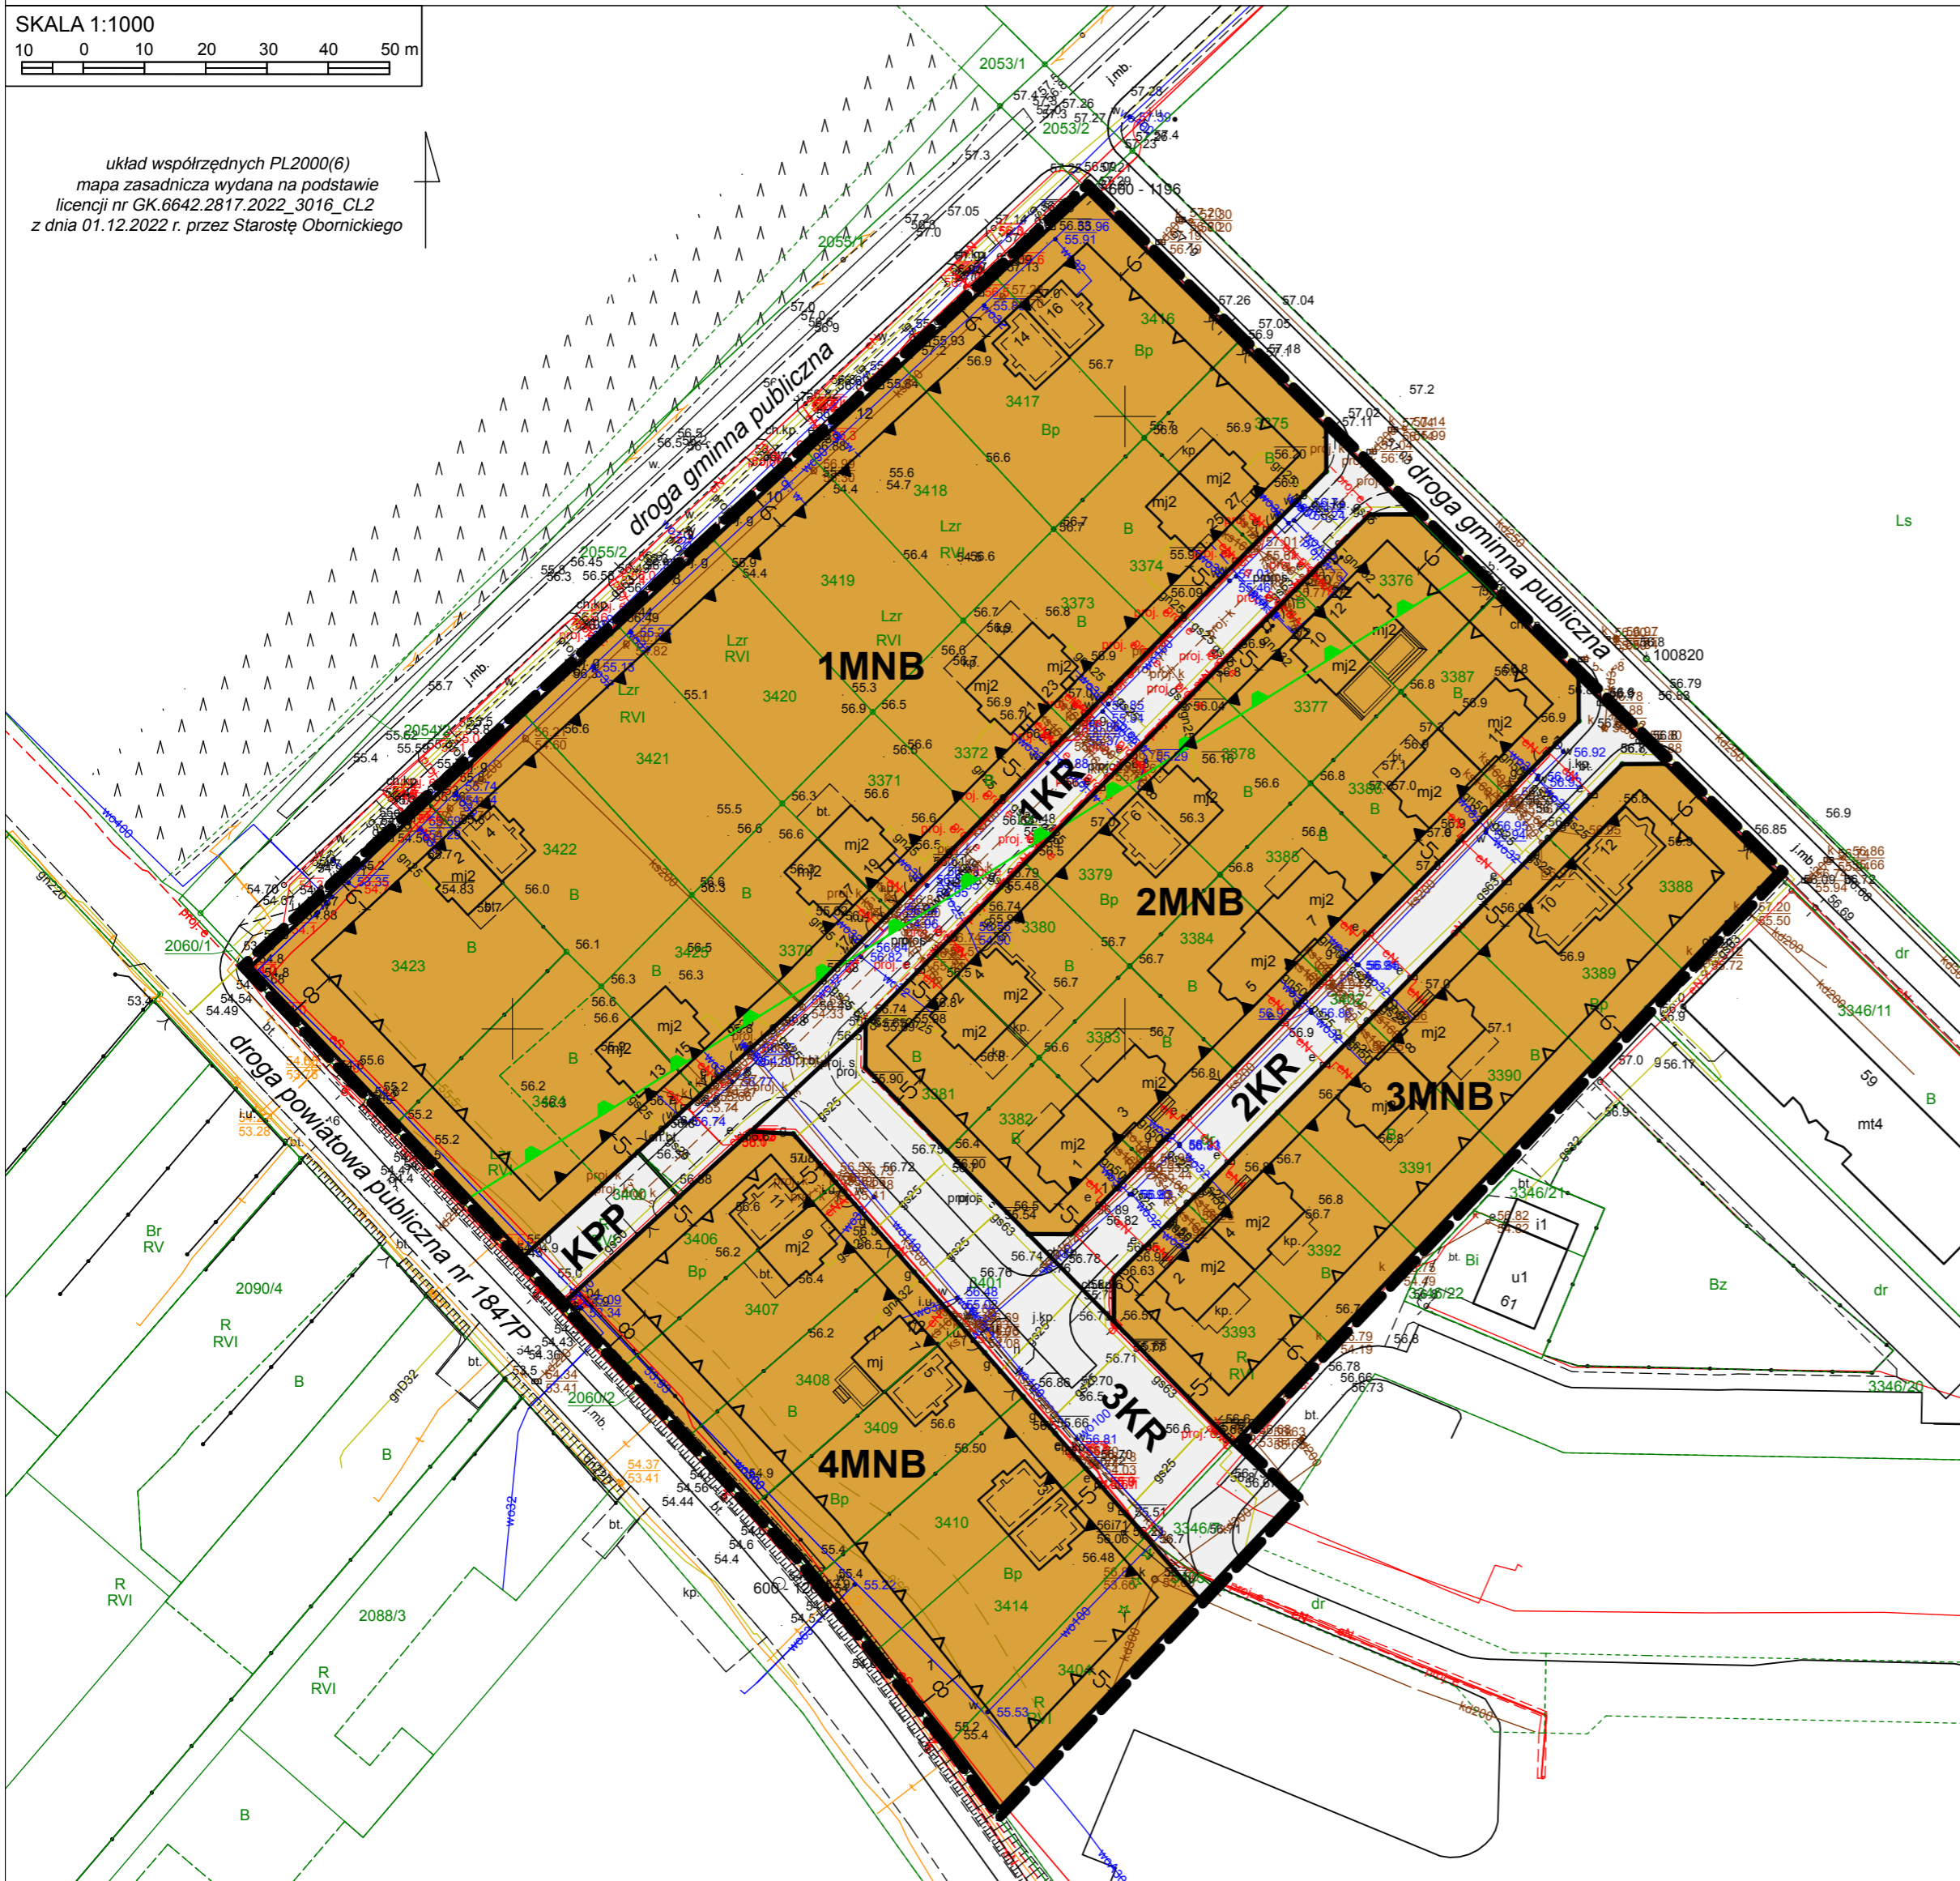

WYRYS ZE STUDIUM UWARUNKOWAŃ I KIERUNKÓW ZAGOSPODAROWANIA PRZESTRZENNEGO GMINY OBORNIKI

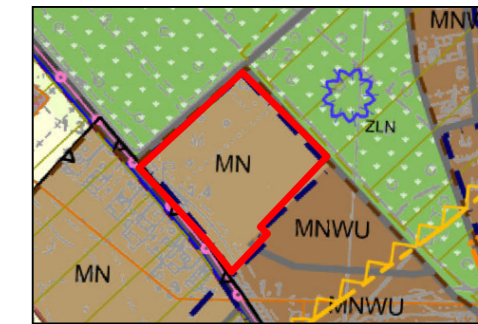

OZNACZENIA:

- GRANICA OBSZARU OBJĘTEGO ZMIANĄ MIEJSCOWEGO PLANU ZAGOSPODAROWANIA PRZESTRZENNEGO
- MN TERENY ZABUDOWY MIESZKANIOWEJ JEDNORODZINNEJ
- MNWU TERENY ZABUDOWY MIESZKANIOWEJ JEDNORODZINNEJ I WIELORODZINNEJ ORAZ TOWARZYSZĄCEJ JEJ FUNKCJI USŁUGOWEJ
- GRANICE OBOWIĄZUJĄCYCH MIEJSCOWYCH PLANÓW ZAGOSPODAROWANIA PRZESTRZENNEGO
- GRANICA MIEJSKIEGO RDZENIA OSADNICZEGO
- WAŻNE DROGI GMINNE I POZOSTAŁE

OZNACZENIA

USTALENIA ZMIANY PLANU:

- GRANICA OBSZARU OBJĘTEGO ZMIANĄ PLANU
- LINIE ROZGRANICZAJĄCE TERENY O RÓŻNYM PRZEZNACZENIU LUB RÓŻNYCH ZASADACH ZAGOSPODAROWANIA
- NIEPRZEKRACZALNE LINIE ZABUDOWY
- OBOWIĄZUJĄCE LINIE ZABUDOWY
- MNB TERENY ZABUDOWY MIESZKANIOWEJ JEDNORODZINNEJ BLIŹNIACZEJ
- KR TERENY KOMUNIKACJI DROGOWEJ WEWNĘTRZNEJ
- KPP TEREN KOMUNIKACJI PIESZEJ

INFORMACJE:

- GRANICA KORYTARZA EKOLOGICZNEGO "PUSZCZA NOTECKA - PUSZCZA ZIELONKA"
- WYMIAR