



ZMIANA MIEJSCOWEGO PLANU ZAGOSPODAROWANIA PRZESTRZENNEGO DLA TERENU POŁOŻONEGO W REJONIE ULIC: CZARNKOWSKIEJ I NAD WEŁNĄ W MIEJSCOWOŚCI OBORNIKI, GMINA OBORNIKI

Załącznik nr 1
do Uchwały Nr
Rady Miejskiej w Obornikach
z dnia r.

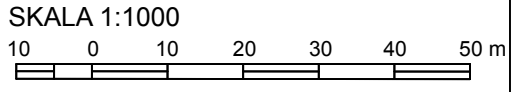

układ współrzędnych PL2000(6)
mapa zasadnicza wydana na podstawie
licencji nr GK.6642.2818.2022_3016_P
z dnia 01.12.2022 r. przez Starostę Obornickiego

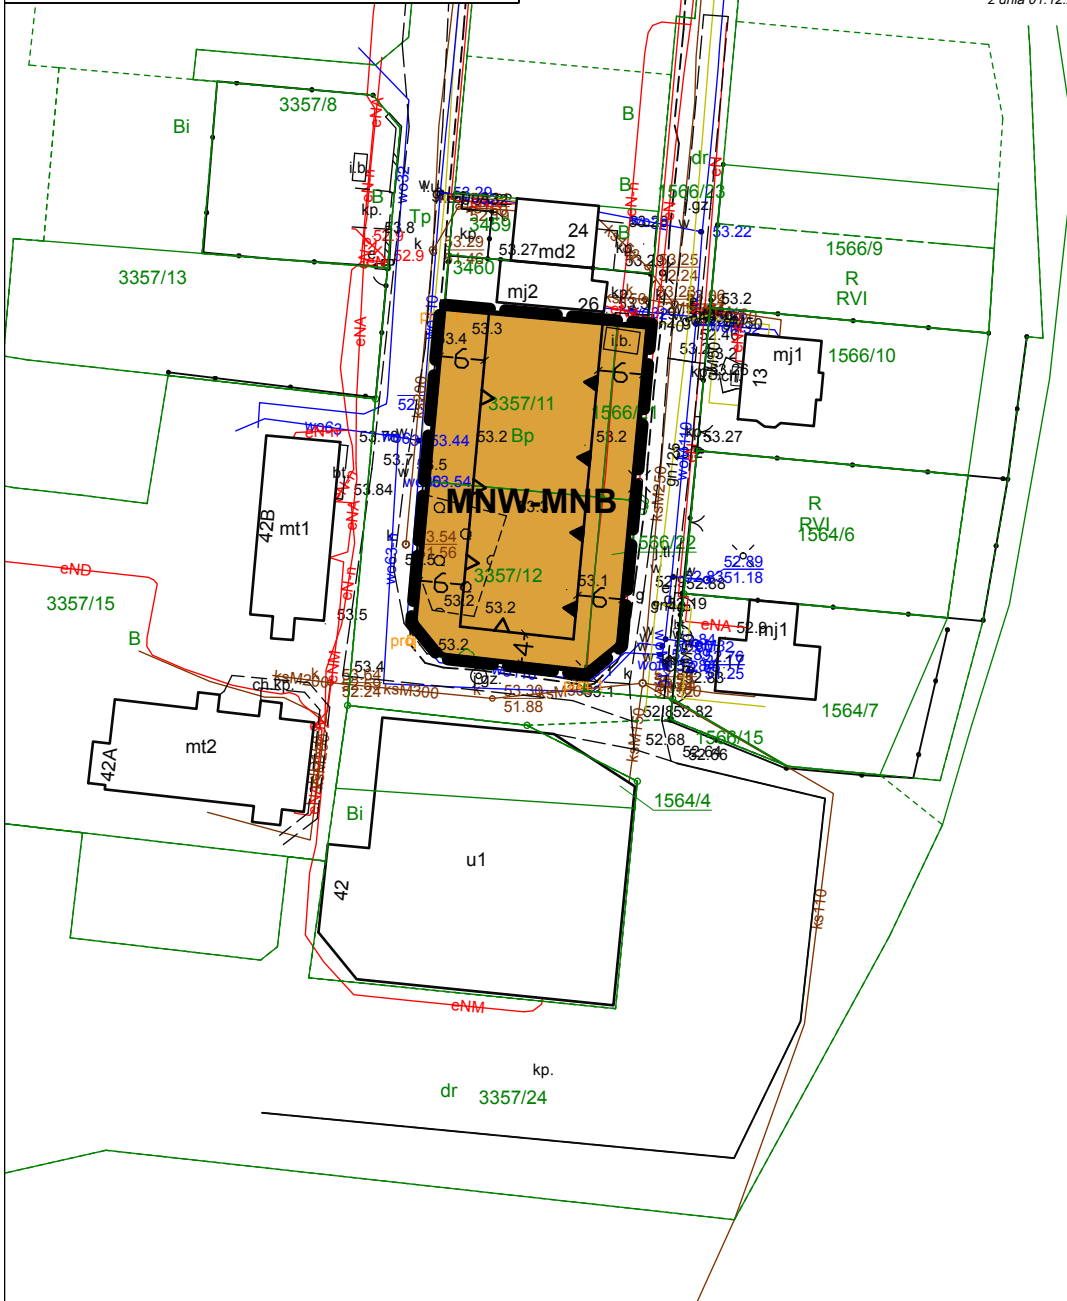

WYRYS ZE STUDIUM UWARUNKOWAŃ I KIERUNKÓW ZAGOSPODAROWANIA PRZESTRZENNEGO GMINY OBORNIKI



SKALA 1:10 000

OZNACZENIA:

- GRANICA OBSZARU OBJĘTEGO ZMIANĄ MIEJSCOWEGO PLANU ZAGOSPODAROWANIA PRZESTRZENNEGO
- MNU TERENY ZABUDOWY MIESZKANIOWEJ JEDNORODZINNEJ ORAZ TOWARZYSZĄCEJ JEJ FUNKCJI USŁUGOWEJ
- STREFY OCHRONY STANOWISK ARCHEOLOGICZNYCH

OZNACZENIA

USTALENIA ZMIANY PLANU:

- GRANICA OBSZARU OBJĘTEGO ZMIANĄ PLANU
- LINIE ROZGRANICZAJĄCE TERENY O RÓŻNYM PRZEZNACZENIU LUB RÓŻNYCH ZASADACH ZAGOSPODAROWANIA
- NIEPRZEKRACZALNE LINIE ZABUDOWY
- OBOWIĄZUJĄCE LINIE ZABUDOWY
- MNW - MNB TEREN ZABUDOWY MIESZKANIOWEJ JEDNORODZINNEJ WOLNOSTOJĄCEJ LUB ZABUDOWY MIESZKANIOWEJ JEDNORODZINNEJ BLIŹNIACZEJ

INFORMACJE:

- WYMIAR