


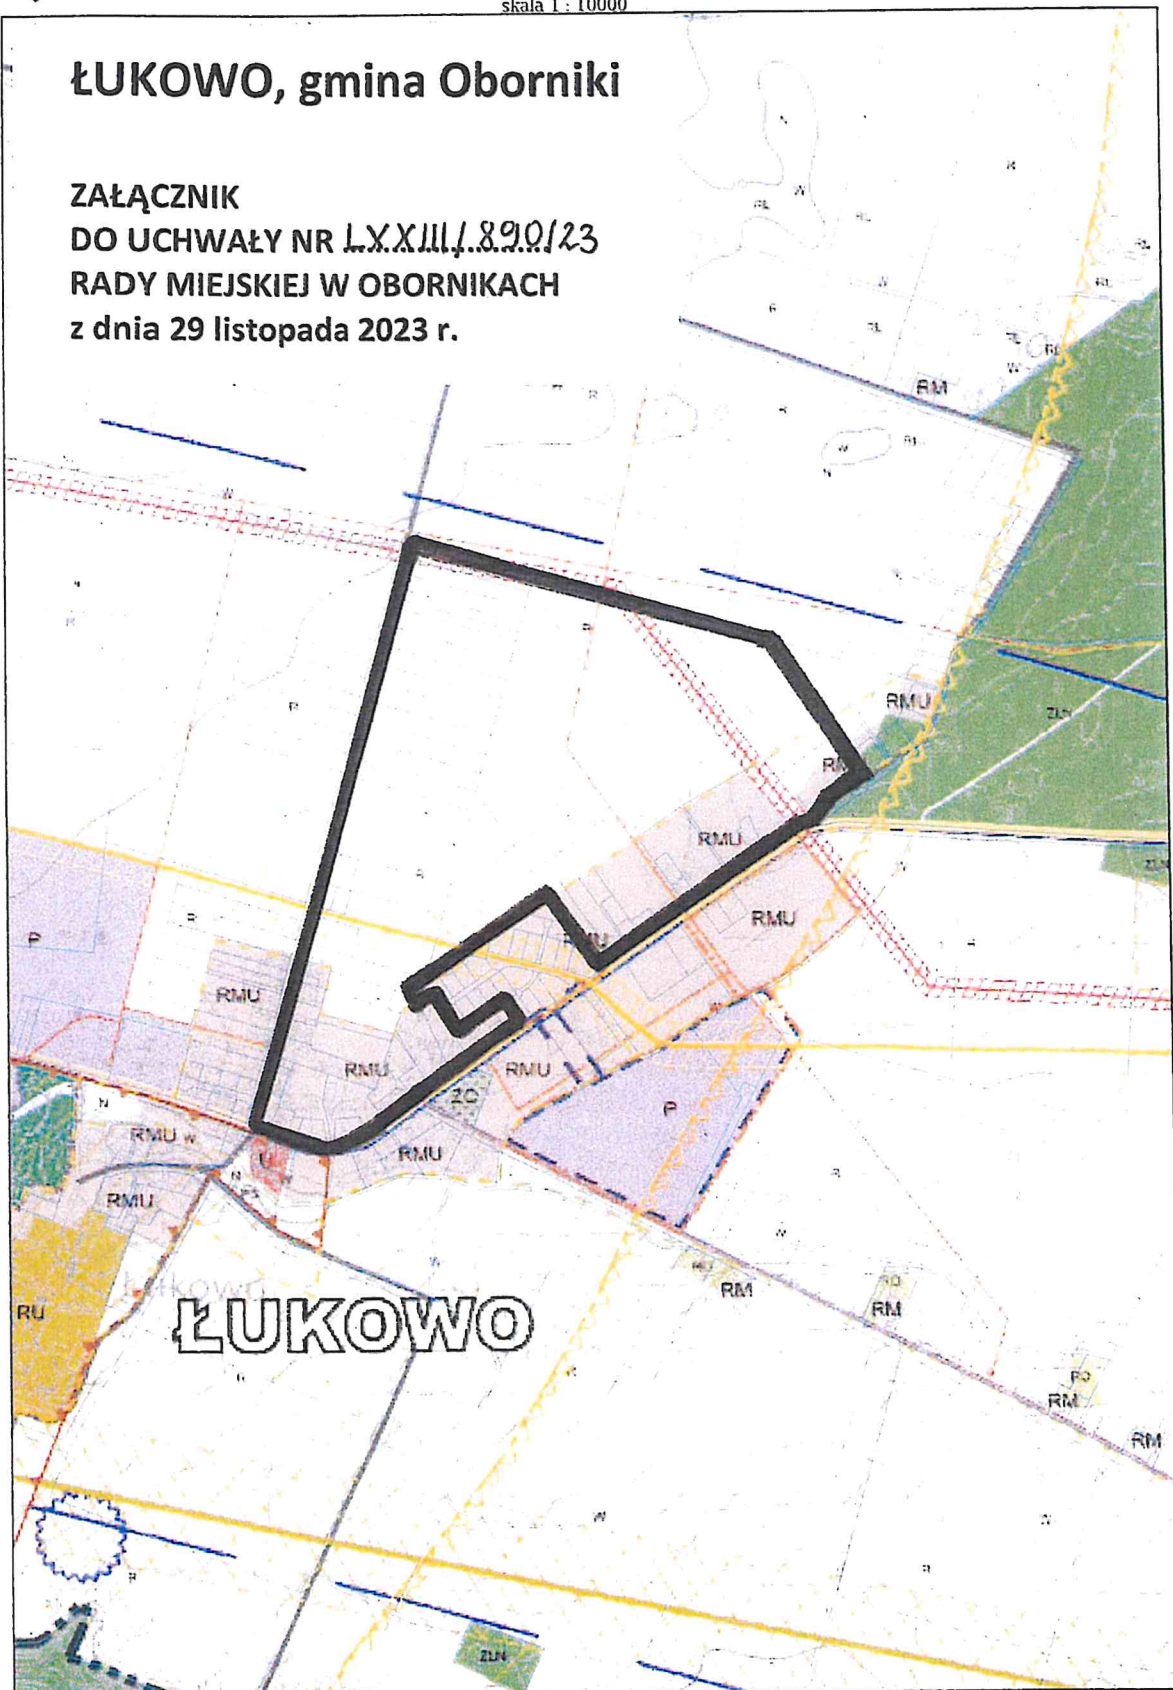

## ŁUKOWO, gmina Oborniki

ZAŁĄCZNIK  
DO UCHWAŁY NR LX.XIII.1.890/23  
RADY MIEJSKIEJ W OBORNIKACH  
z dnia 29 listopada 2023 r.



**LEGENDA:**

-  GRANICE OBSZARU OBJĘTEGO OPRACOWANIEM  
MIEJSCOWEGO PLANU ZAGOSPODAROWANIA PRZESTRZENNEGO

PRZEWODNICZĄCY  
RADY MIEJSKIEJ

*Paweł Drewicz*  
Paweł Drewicz