




OBORNIKI, gmina Oborniki

ZAŁĄCZNIK
DO UCHWAŁY NR LXXIII/1892/23
RADY MIEJSKIEJ W OBORNIKACH
z dnia 29 listopada 2023 r.

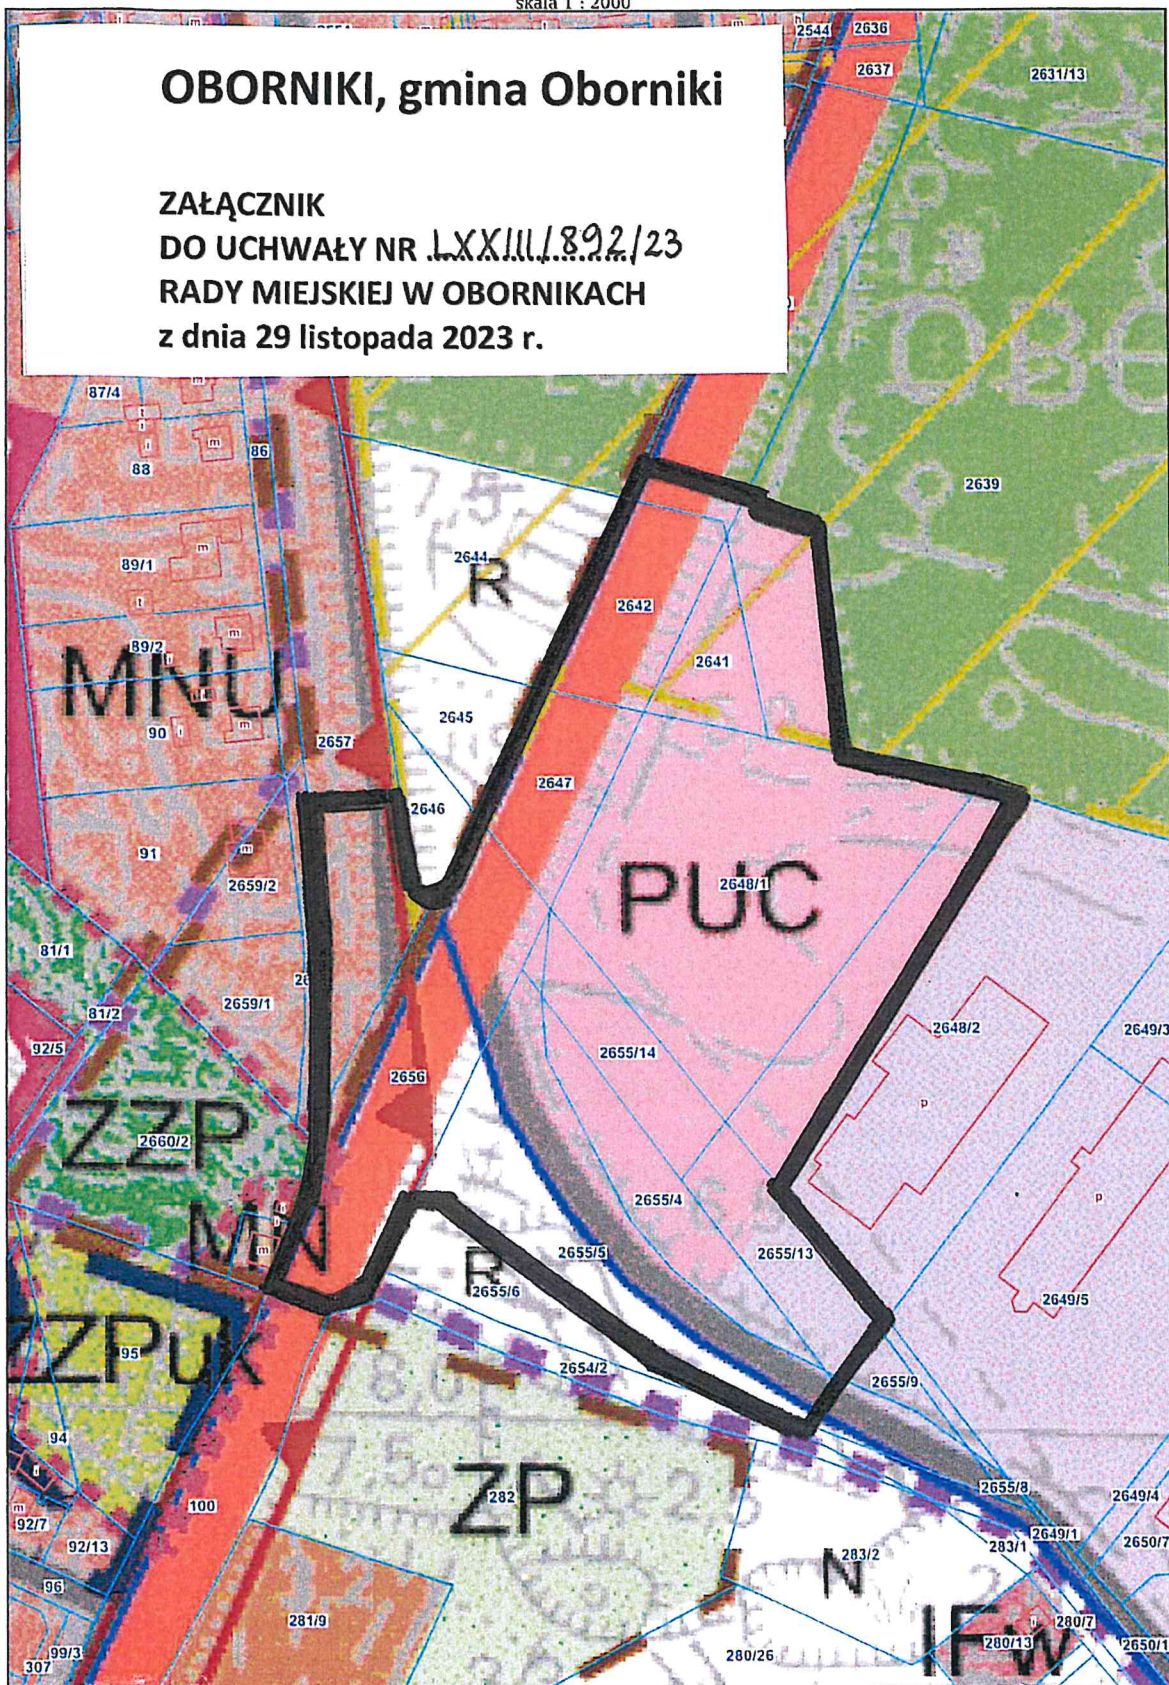

LEGENDA:

-  GRANICE OBSZARU OBJĘTEGO OPRACOWANIEM
MIEJSCOWEGO PLANU ZAGOSPODAROWANIA PRZESTRZENNEGO

PRZEWODNICZĄCY
RADY MIEJSKIEJ


Paweł Drewicz