


MIEJSCOWY PLAN ZAGOSPODAROWANIA PRZESTRZENNEGO DLA TERENÓW OBEJMUJĄCYCH OGRODY DZIAŁKOWE W MIEJSCOWOŚCI OBORNIKI, GMINA OBORNIKI

Załącznik nr 1
do Uchwały Nr
Rady Miejskiej w Obornikach
z dnia r.

SKALA 1:1000
10 0 10 20 30 40 50 m

układ współrzędnych PL2000(8)
mapa zasadnicza wydana na podstawie
licencji nr GW.0842.1783.2023_3016_CL2
z dnia 22.12.2023 r. przez Starostę Obornickiego

WYRYS ZE STUDIUM UWARUNKOWAŃ I KIERUNKÓW ZAGOSPODAROWANIA PRZESTRZENNEGO GMINY OBORNIKI

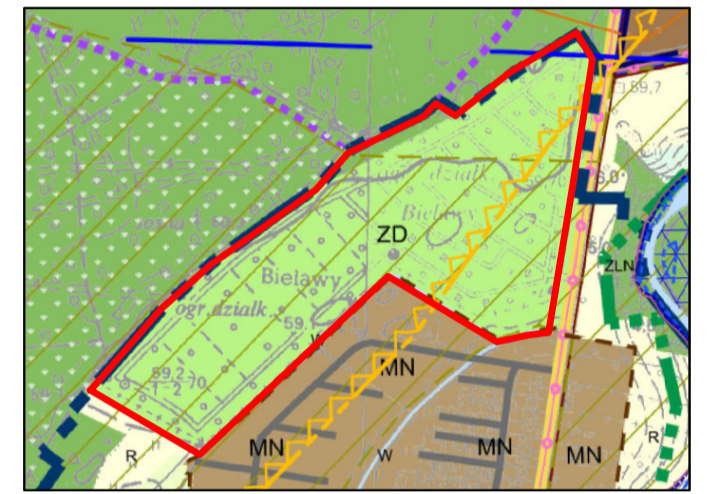

SKALA 1:10 000

OZNACZENIA:

- GRANICA OBSZARU OBJĘTEGO MIEJSCOWYM PLANEM ZAGOSPODAROWANIA PRZESTRZENNEGO
- ZD TERENY OGRÓDKÓW DZIAŁKOWYCH
- ZLN LASY, TERENY ZADRZEWIONE I ZAKRZEWIONE
- W WODY PŁYNĄCE I WODY STOJĄCE
- GRANICA OBSZARU NATURA 2000 PUSCZA NOTECKA - OBSZAR SPECJALNEJ OCHRONY PTAKÓW (PLB300015)
- GRANICA KRAJOWEJ DROGI MIGRACJI, ROZPRZESTRZENIANIA I WYMIANY GENETYCZNEJ ORGANIZMÓW ŻYWYCH
- STREFY OCHRONY STANOWISK ARCHEOLOGICZNYCH
- GRANICA MIEJSKIEGO RDZENIA OSADNICZEGO
- GRANICA POWIERZCHNI OGRANICZAJĄCEJ WYSOKOŚĆ ZABUDOWY OD RADARU METEOROLOGICZNEGO POLRAD (WYSOGOTOWO K. POZNANIA) [M]
- DROGI WOJEWÓDZKIE

OZNACZENIA

USTALENIA PLANU:

- GRANICA OBSZARU OBJĘTEGO PLANEM
- LINIE ROZGRANICZAJĄCE TERENY O RÓŻNYM PRZEZNACZENIU LUB RÓŻNYCH ZASADACH ZAGOSPODAROWANIA
- NIEPRZEKACZALNE LINIE ZABUDOWY
- ZD TERENY OGRODÓW DZIAŁKOWYCH
- ZN-ZP TEREN ZIELENI NATURALNEJ LUB ZIELENI URZĄDZONEJ
- IE TERENY ELEKTROENERGETYKI
- STREFA OCHRONY KONSERWATORSKIEJ ZE WIDENCJONOWANEGO STANOWISKA ARCHEOLOGICZNEGO AZP 47-26/68 UJĘTEGO W GMINNEJ EWIDENCJI ZABYTKÓW

INFORMACJE:

- GRANICA OBSZARU NATURA 2000 - OBSZAR SPECJALNEJ OCHRONY PTAKÓW "PUSCZA NOTECKA" PLB300015
- GRANICA KORYTARZA EKOLOGICZNEGO PUSCZA NOTECKA - PUSCZA ZIELONKA
- WYMIAR

