


# MIEJSCOWY PLAN ZAGOSPODAROWANIA PRZESTRZENNEGO DLA TERENÓW OBEJMUJĄCYCH OGRODY DZIAŁKOWE W MIEJSCOWOŚCI OBORNIKI, GMINA OBORNIKI

Załącznik nr 2  
do Uchwały Nr  
Rady Miejskiej w Obornikach  
z dnia . . . r.



## WYRYS ZE STUDIUM UWARUNKOWAŃ I KIERUNKÓW ZAGOSPODAROWANIA PRZESTRZENNEGO GMINY OBORNIKI

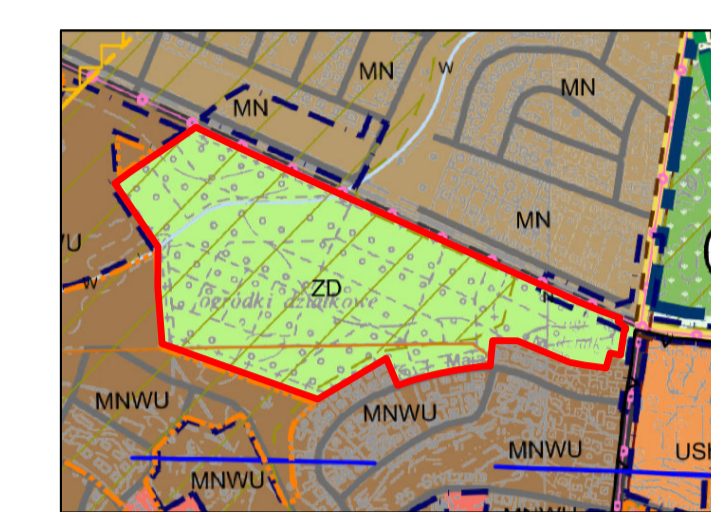

SKALA 1:10 000

- OZNACZENIA:**
- GRANICA OBSZARU OBJĘTEGO MIEJSCOWYM PLANEM ZAGOSPODAROWANIA PRZESTRZENNEGO
  - ZD TERENY OGRÓDKÓW DZIAŁKOWYCH
  - W WODY PŁYNĄCE I WODY STOJĄCE
  - LINIE ELEKTROENERGETYCZNE ŚREDNIEGO NAPIĘCIA 15 KV
  - WAŻNIEJSZE DROGI GMINNE I POZOSTAŁE

- OZNACZENIA**
- USTALENIA PLANU:**
- GRANICA OBSZARU OBJĘTEGO PLANEM
  - LINIE ROZGRANICZAJĄCE TERENY O RÓŻNYM PRZEZNACZENIU LUB RÓŻNYCH ZASADACH ZAGOSPODAROWANIA
  - NIEPRZEKACZALNE LINIE ZABUDOWY
  - ZD TERENY OGRODÓW DZIAŁKOWYCH
  - WS TEREN WÓD POWIERZCHNIOWYCH ŚRÓDLĄDOWYCH
  - IE TERENY ELEKTROENERGETYKI
  - KDR TEREN DROGI GŁÓWNEJ RUCHU PRZYSPIESZONEGO
  - KR TEREN KOMUNIKACJI DROGOWEJ WEWNĘTRZNEJ
- INFORMACJE:**
- WYMIAR