


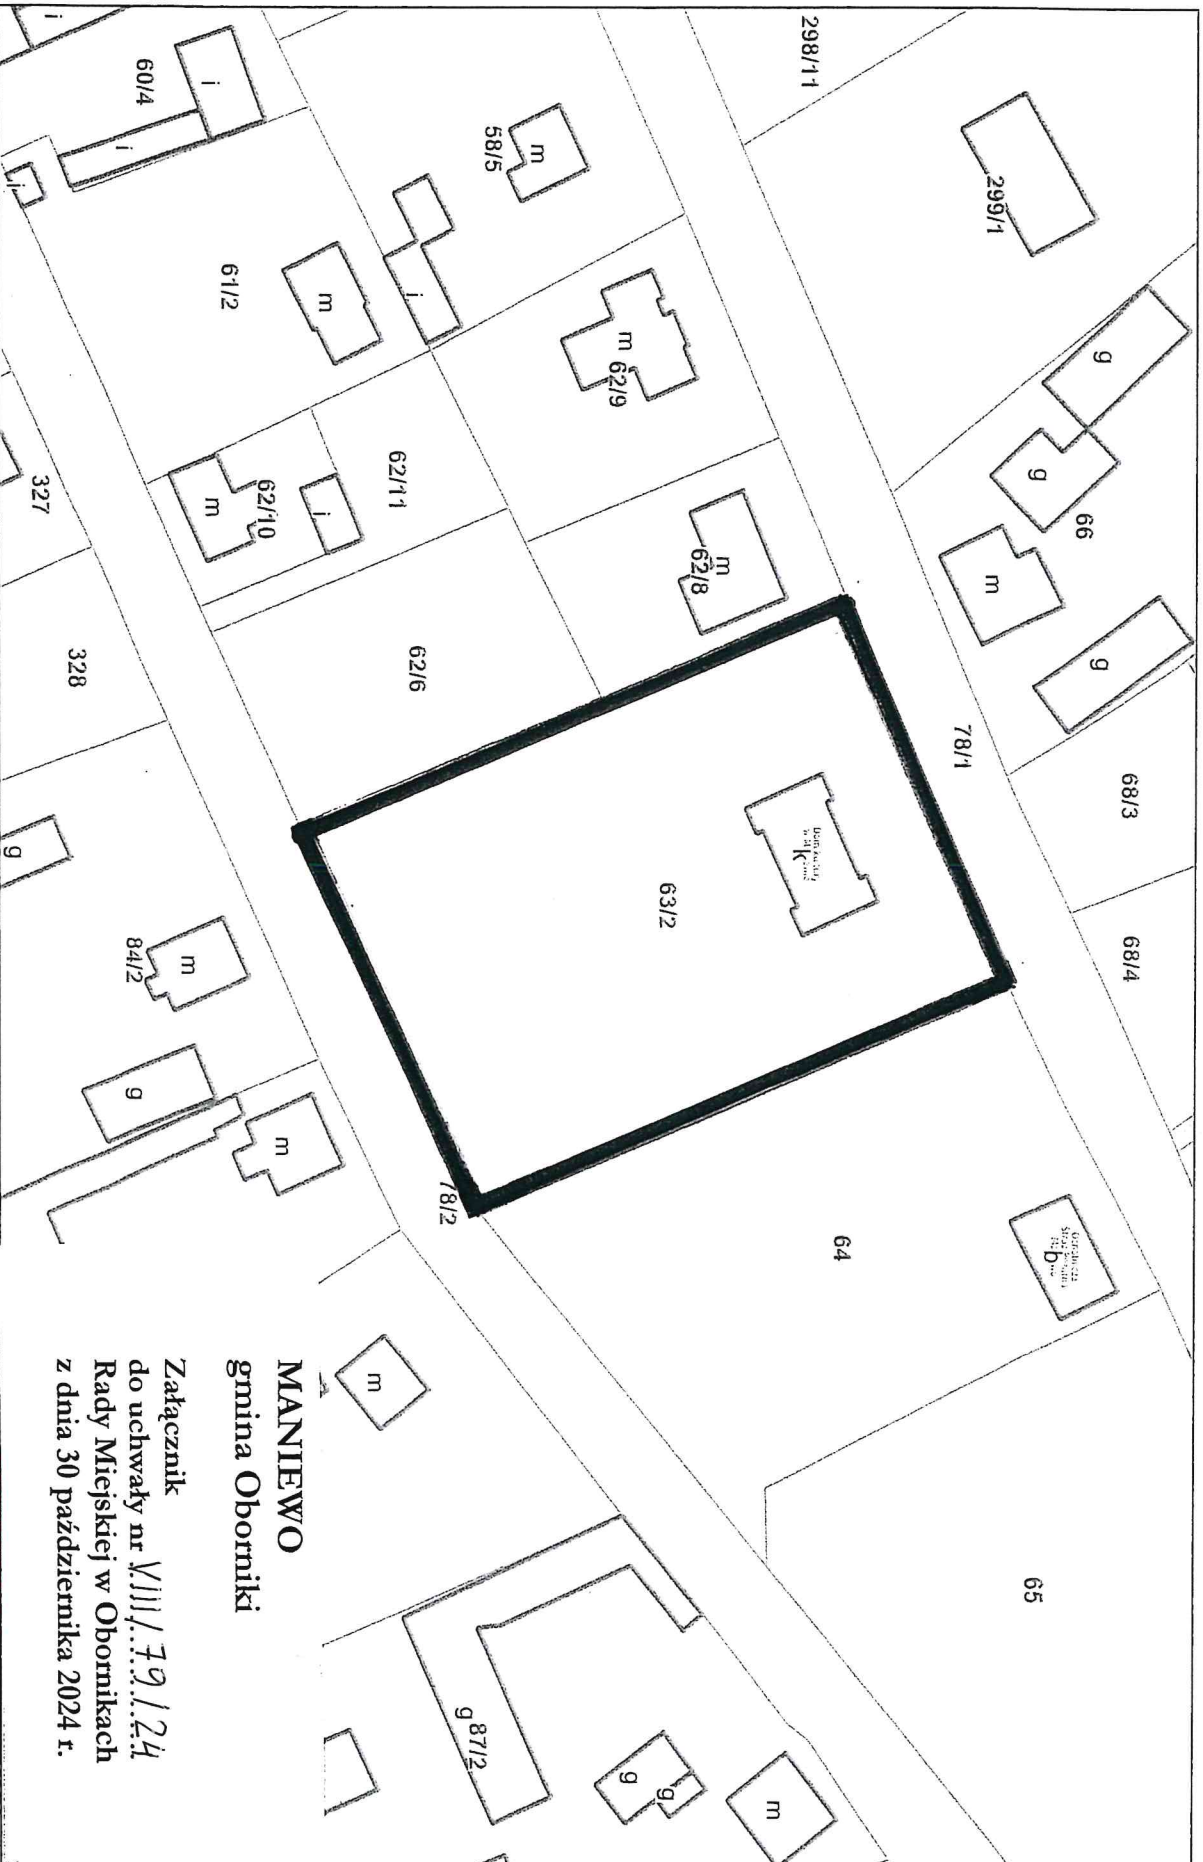

Oborniki - System Informacji Przestrzennej

Skala 1 : 1000



LEGENDA

— granice obszaru opracowaniem
miejscowego planu zagospodarowania przestrzennego

MANIEWO
gmina Oborniki

Załącznik
do uchwały nr VIII/179/24
Rady Miejskiej w Obornikach
z dnia 30 października 2024 r.

PRZEWODNICZĄCY
RADY MIEJSKIEJ

Paweł Drewnicz