


MIEJSCOWY PLAN ZAGOSPODAROWANIA PRZESTRZENNEGO DLA TERENU POŁOŻONEGO W MIEJSCOWOŚCI BOGDANOWO, GMINA OBORNIKI

Załącznik nr 1 do Uchwały Nr
Rady Miejskiej w Obornikach z dnia r.


PROJEKT

SKALA 1:1000

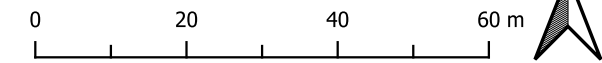

OZNACZENIA:

- granica terenu objętego miejscowym planem zagospodarowania przestrzennego
- linia rozgraniczająca tereny o różnym przeznaczeniu lub różnych zasadach zagospodarowania
- nieprzekraczalna linia zabudowy
- MNW-U teren zabudowy mieszkaniowej jednorodzinnej wolnostojącej lub usług
- U teren usług
- WS teren wód powierzchniowych śródlądowych
- 25m wymiarowanie

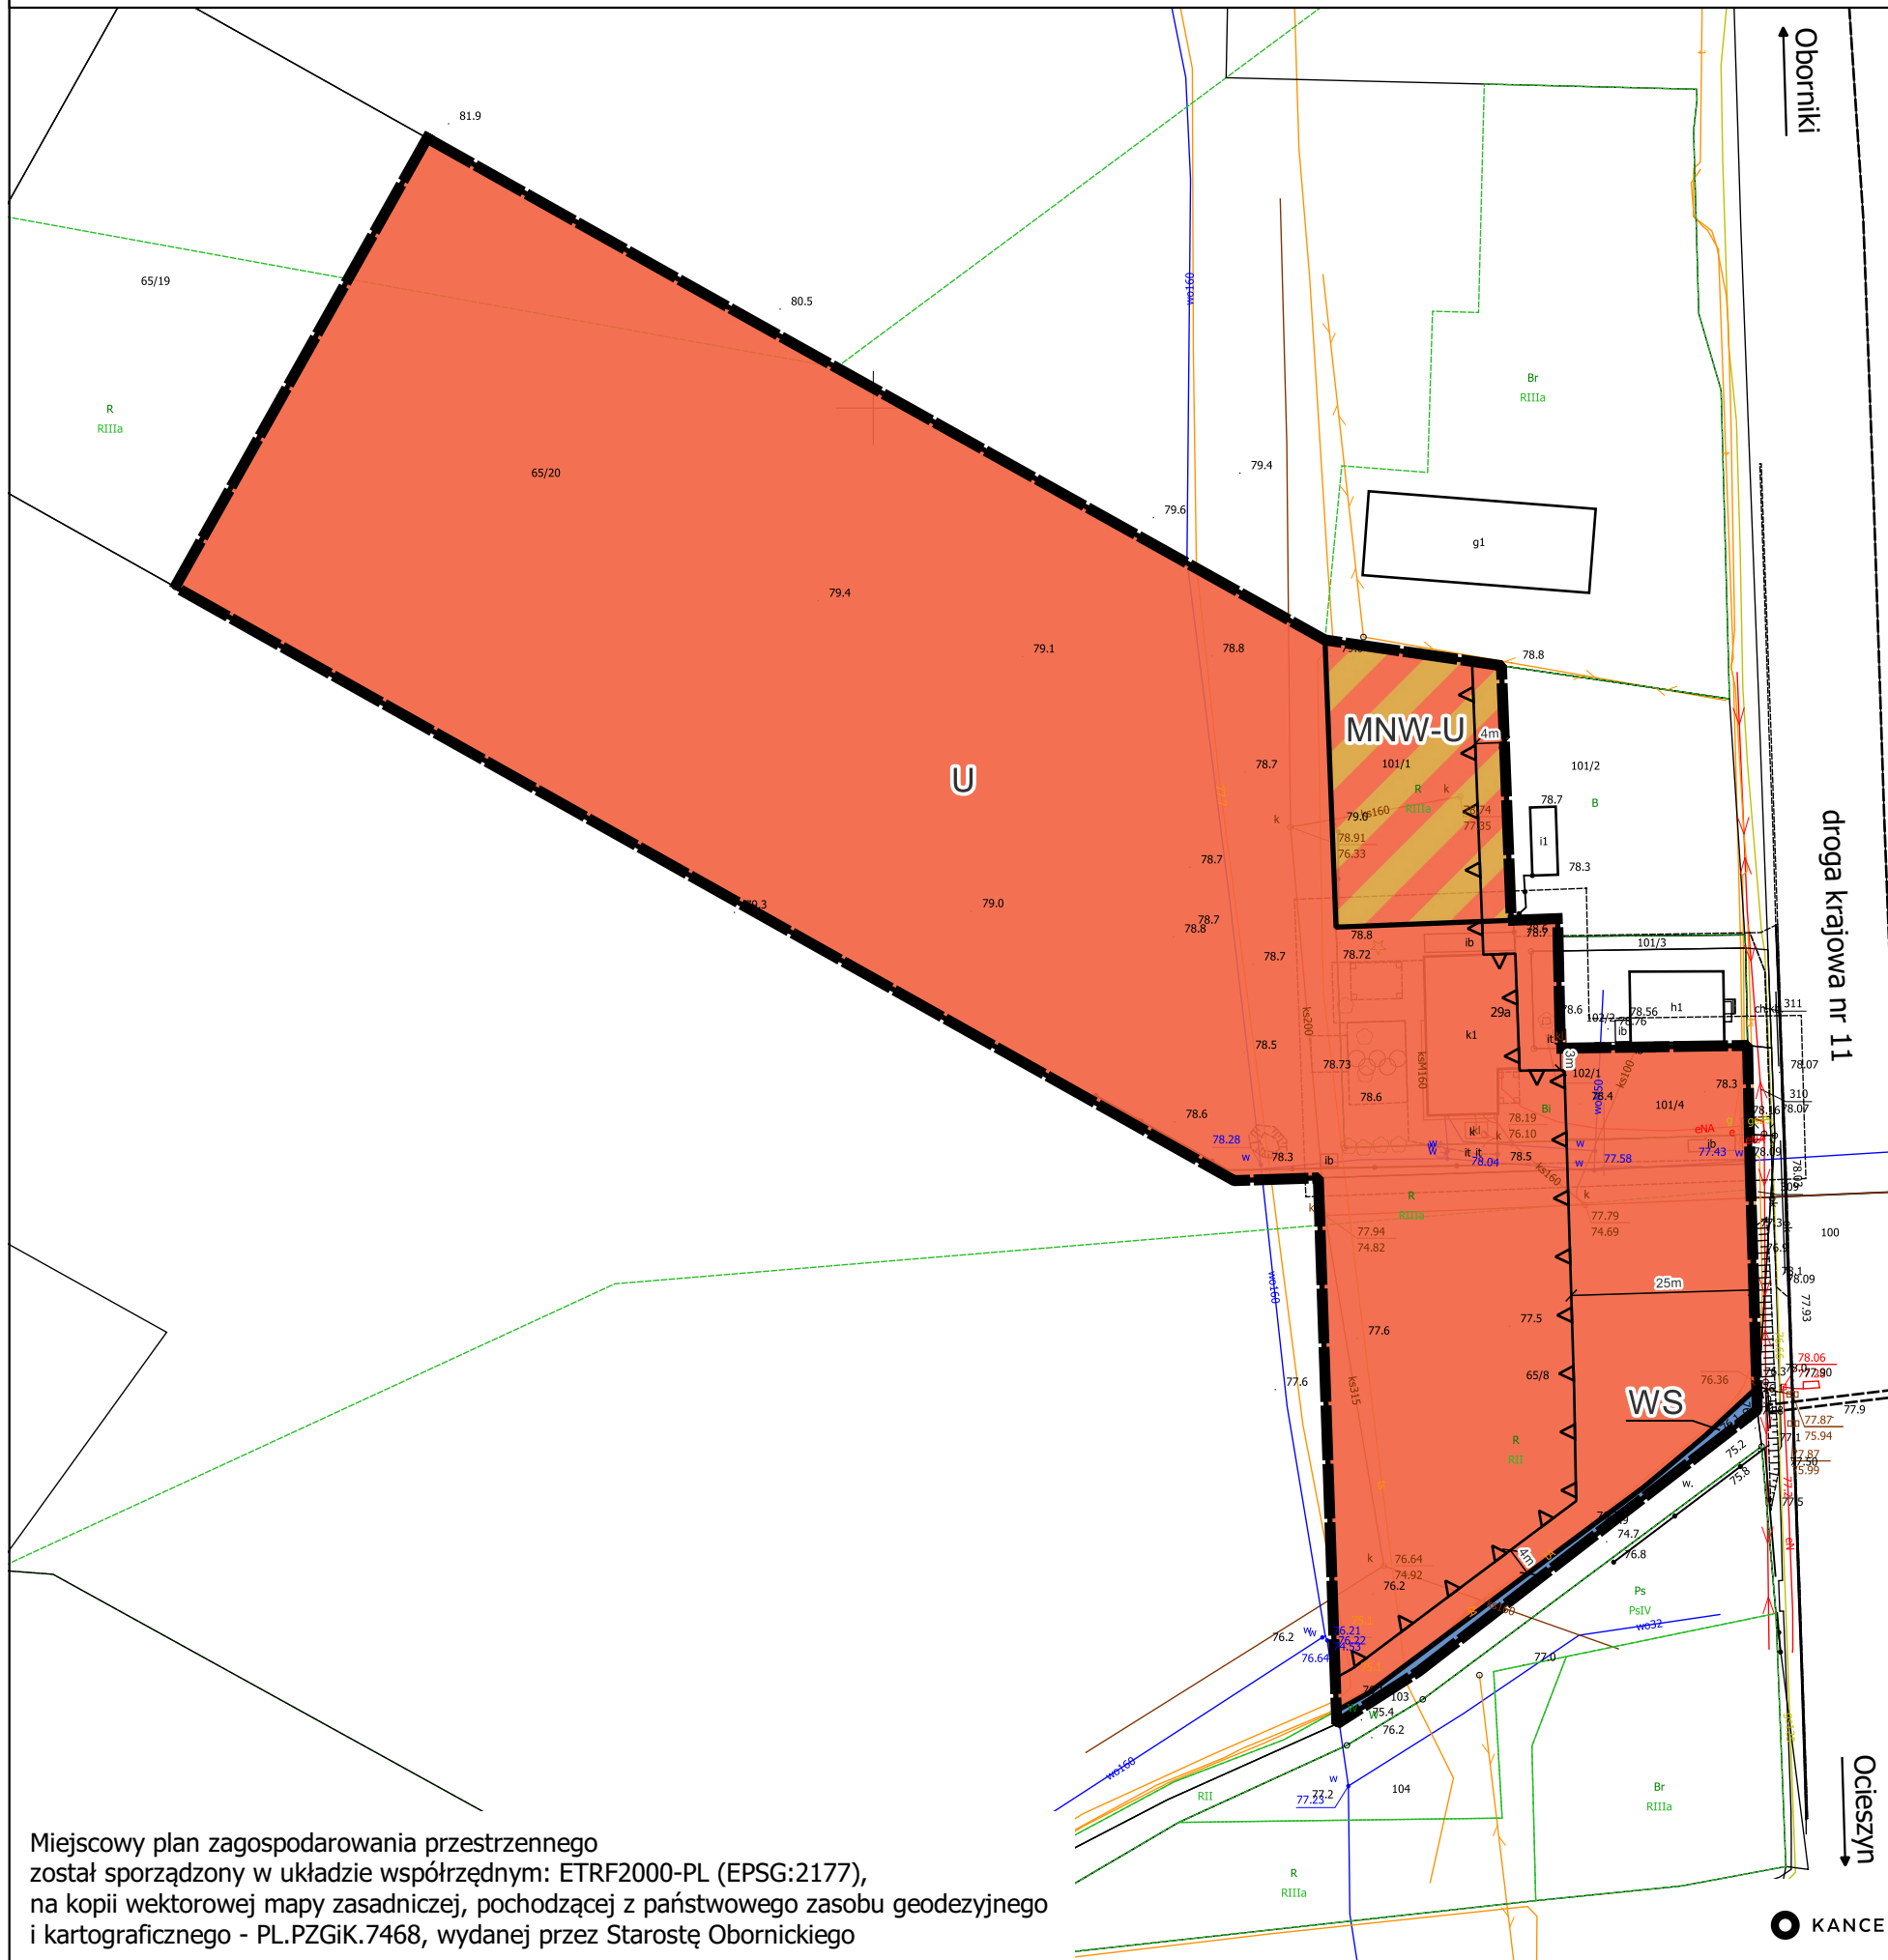

WYRYS ZE STUDYUM UWARUNKOWAŃ I KIERUNKÓW ZAGOSPODAROWANIA PRZESTRZENNEGO GMINY OBORNIKI



SKALA 1:5000

OZNACZENIA:

- granica terenu objętego miejscowym planem zagospodarowania przestrzennego
- MNU tereny zabudowy mieszkaniowej jednorodzinnej oraz towarzyszącej jej funkcji usługowej

Miejscowy plan zagospodarowania przestrzennego został sporządzony w układzie współrzędnym: ETRF2000-PL (EPSG:2177), na kopii wektorowej mapy zasadniczej, pochodzącej z państwowego zasobu geodezyjnego i kartograficznego - PL.PZGiK.7468, wydanej przez Starostę Obornickiego

KANCELARIA URBANISTYCZNA