



MIEJSCOWY PLAN ZAGOSPODAROWANIA PRZESTRZENNEGO NA TERENIE DZIAŁKI OZNACZONEJ W EWIDENCJI GRUNTÓW I BUDYNKÓW NR 2/8 POŁOŻONEJ W MIEJSCOWOŚCI KOWANOWO, GMINA OBORNIKI

Załącznik nr 1
do Uchwały Nr
Rady Miejskiej w Obornikach
z dnia r.
opublikowanej w Dz. Urz. Woj. Wlkp.
z dnia poz.

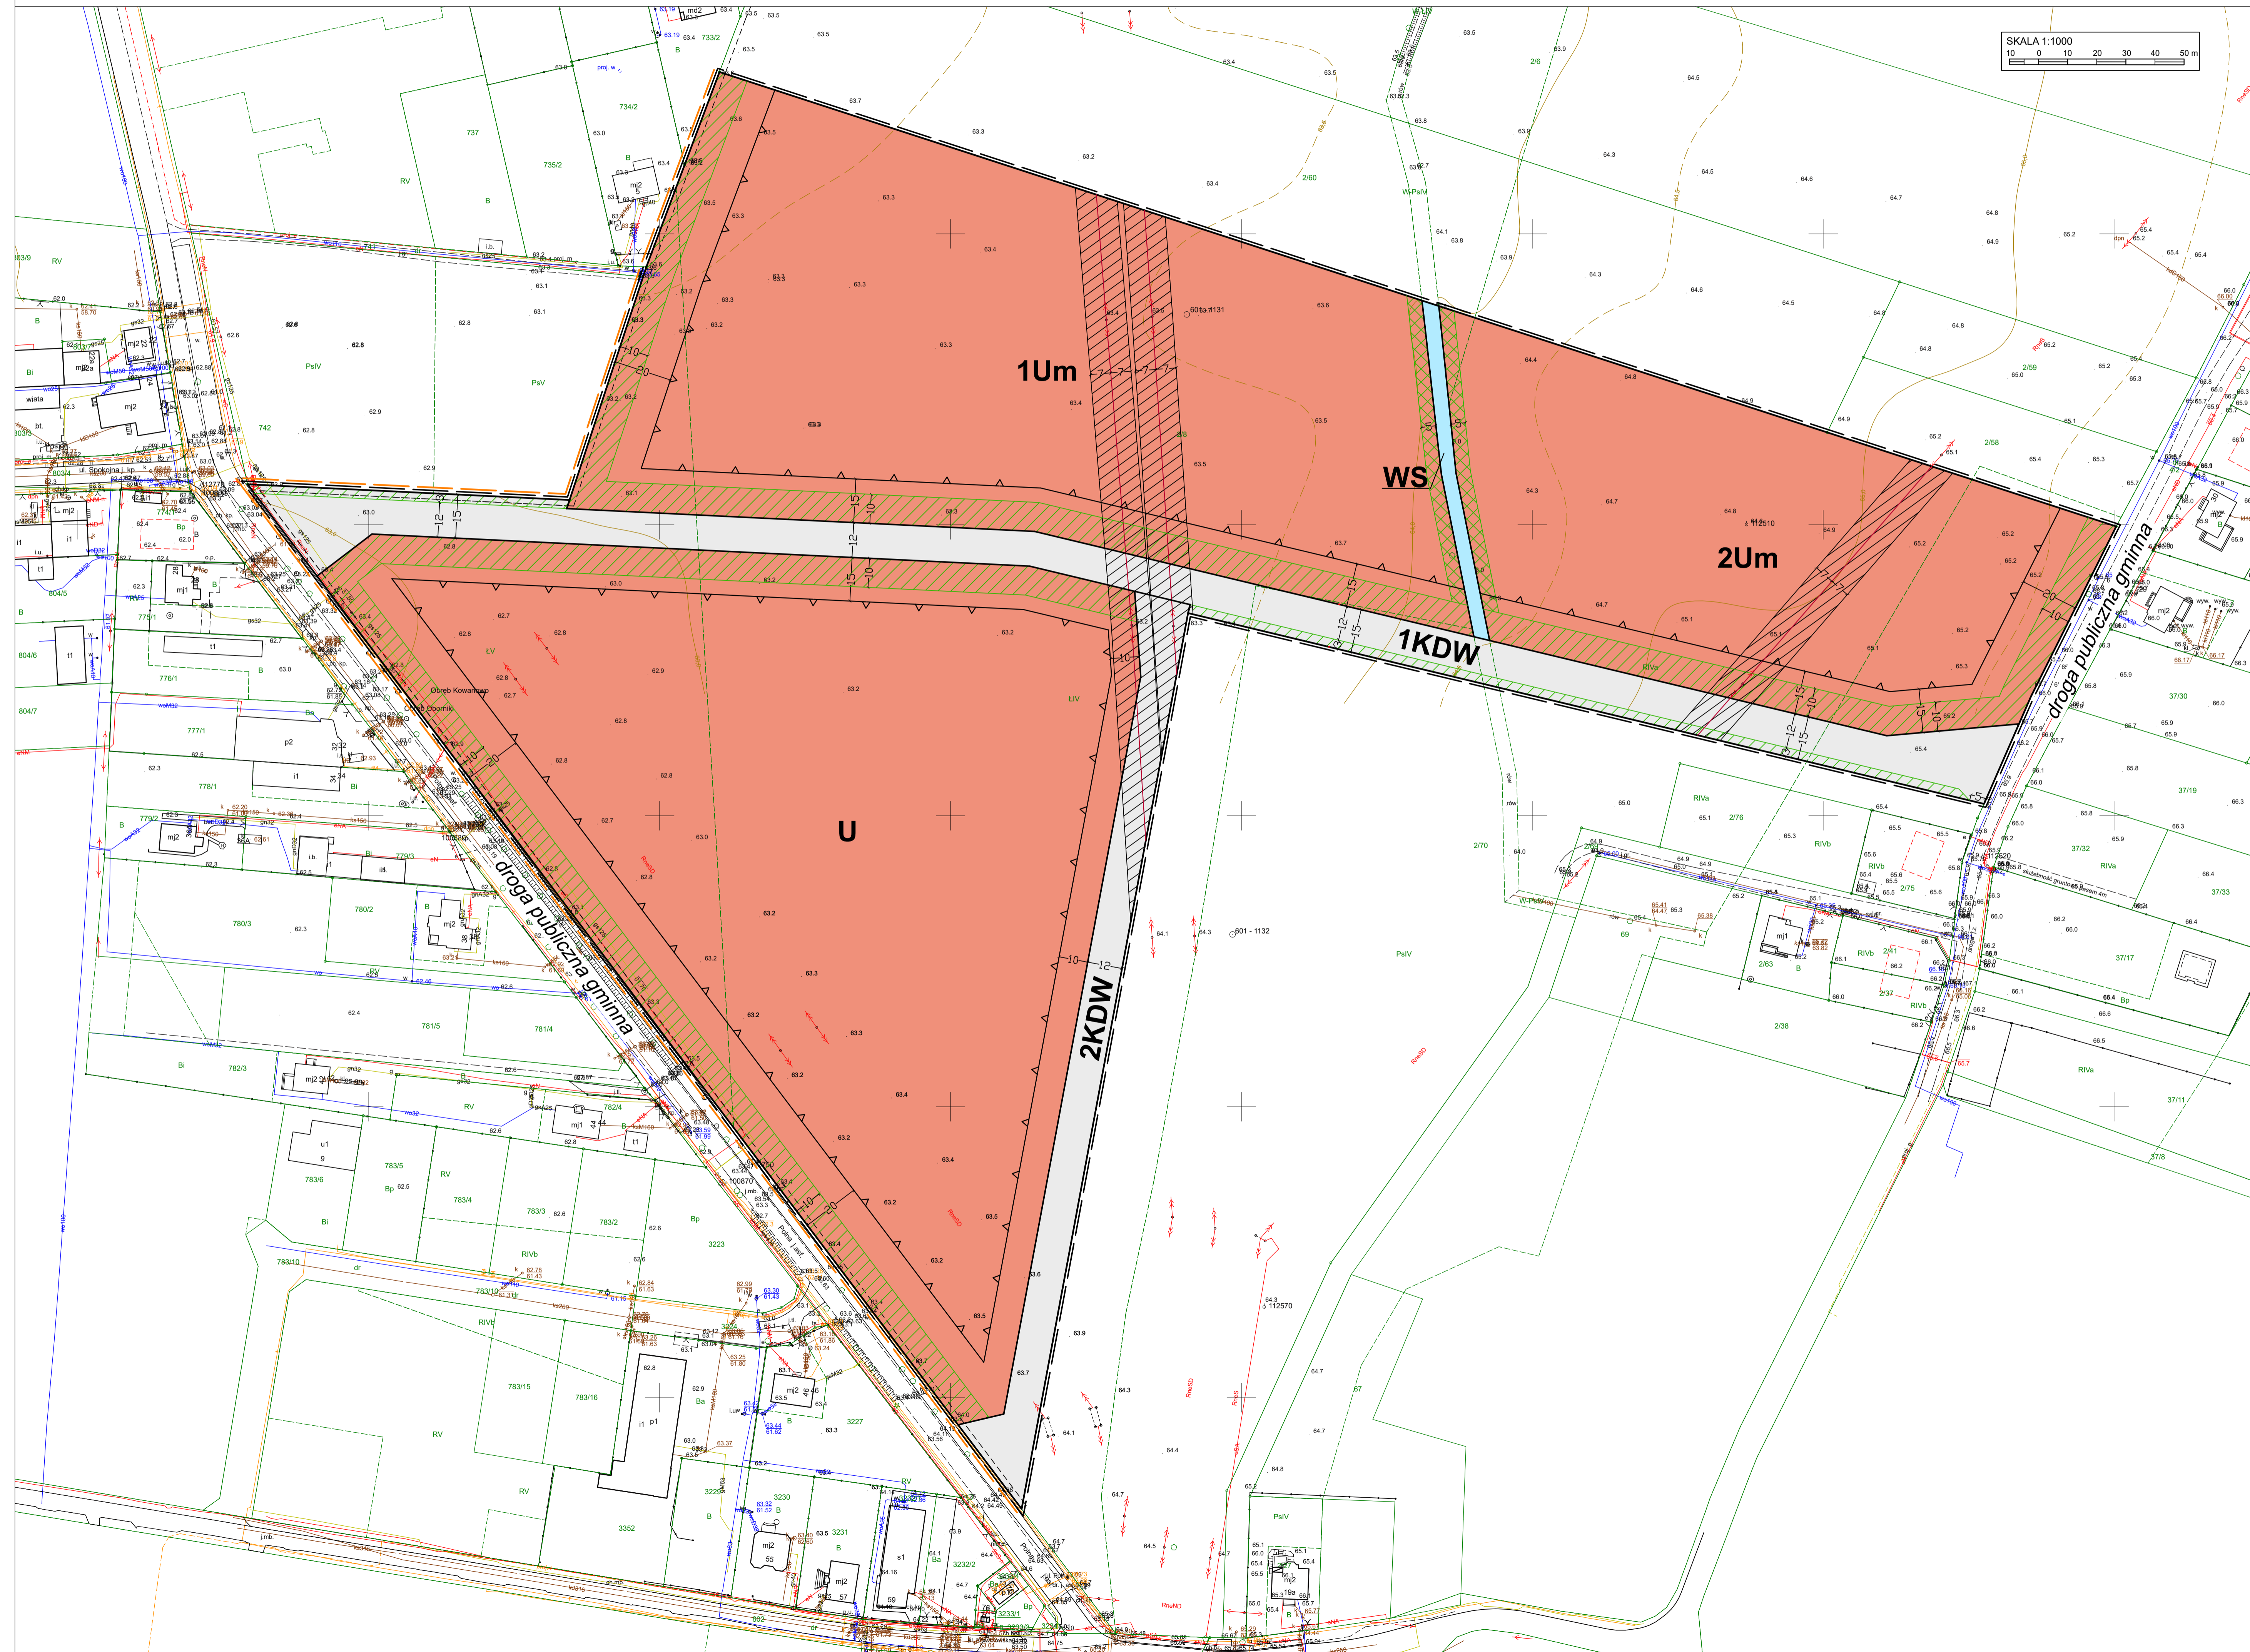

WYRYS ZE STUDIUM UWARUNKWAŃ I KIERUNKÓW ZAGOSPODAROWANIA PRZESTRZENNEGO GMINY OBORNIKI

SKALA 1:10 000

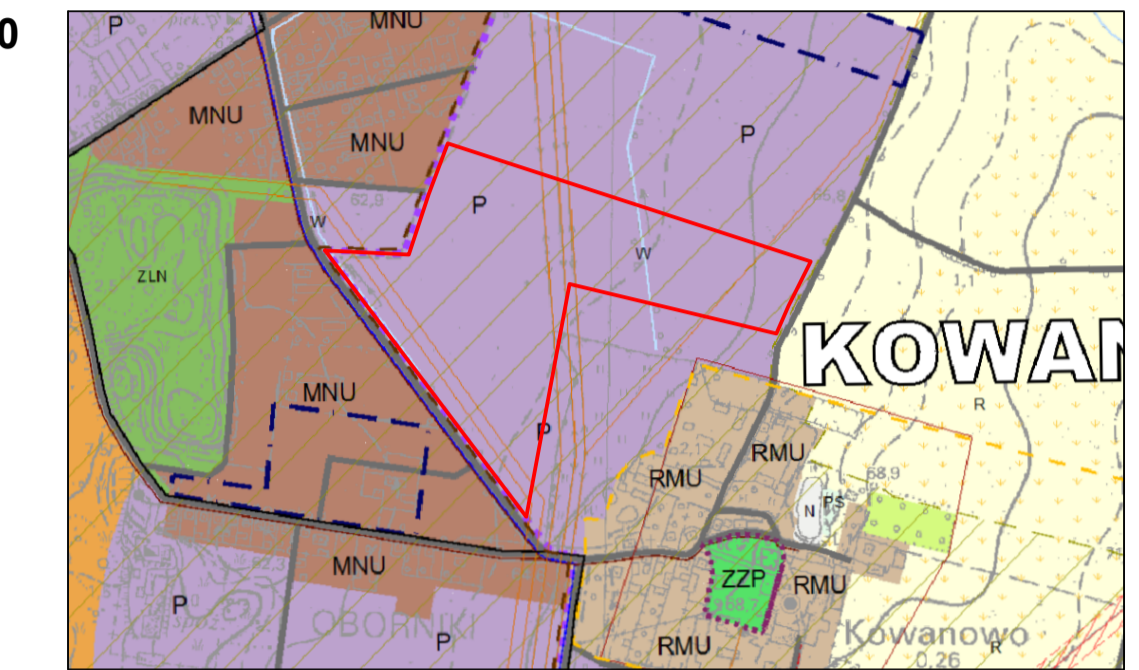

OZNACZENIA:

- GRANICA OBSZARU OBJĘTEGO MIEJSCOWYM PLANEM ZAGOSPODAROWANIA PRZESTRZENNEGO
- P TERENY OBIEKTÓW PRODUKCYJNYCH, SKŁADÓW I MAGAZYNÓW
- WAŻNIEJSZE DROGI GMINNE I POZOSTAŁE
- W WODY PŁYNĄCE I WODY STOJĄCE
- STREFY OCHRONY STANOWISK ARCHEOLOGICZNYCH
- LINE ELEKTROENERGETYCZNE ŚREDNIEGO NAPIĘCIA 15KV
- GRANICA MIASTA
- GRANICA MIEJSKIEGO RDZENIA ODSADNICZEGO

OZNACZENIA

USTALENIA PLANU:

- GRANICA OBSZARU OBJĘTEGO PLANEM
- LINE ROZGRANICZAJĄCE TERENY O RÓŻNYM PRZEZNACZENIU LUB RÓŻNYCH ZASADACH ZAGOSPODAROWANIA
- NIEPRZEKRACZALNE LINIE ZABUDOWY
- U TEREN ZABUDOWY USŁUGOWEJ
- Um TERENY ZABUDOWY USŁUGOWEJ, MAGAZYNOWEJ ORAZ SKŁADÓW
- WS TEREN WÓD POWIERZCHNIOWYCH ŚRÓDLĄDOWYCH
- KDW TERENY DRÓG WEWNĘTRZNYCH
- PAS ZIELENI IZOLACYJNEJ
- PAS ZIELENI KRAJOBRAZOWEJ

INFORMACJE:

- NAPOWIETRZNA LINIA ELEKTROENERGETYCZNA ŚREDNIEGO NAPIĘCIA 15KV WRAZ Z PASEM TECHNOLOGICZNYM
- GRANICA ADMINISTRACYJNA MIASTA OBORNIKI
- WYMIAR